


A3x3: 420x591
 A: 0,38 m²
 12.10.2008
 1: „Ljubljana“_arh.dwg

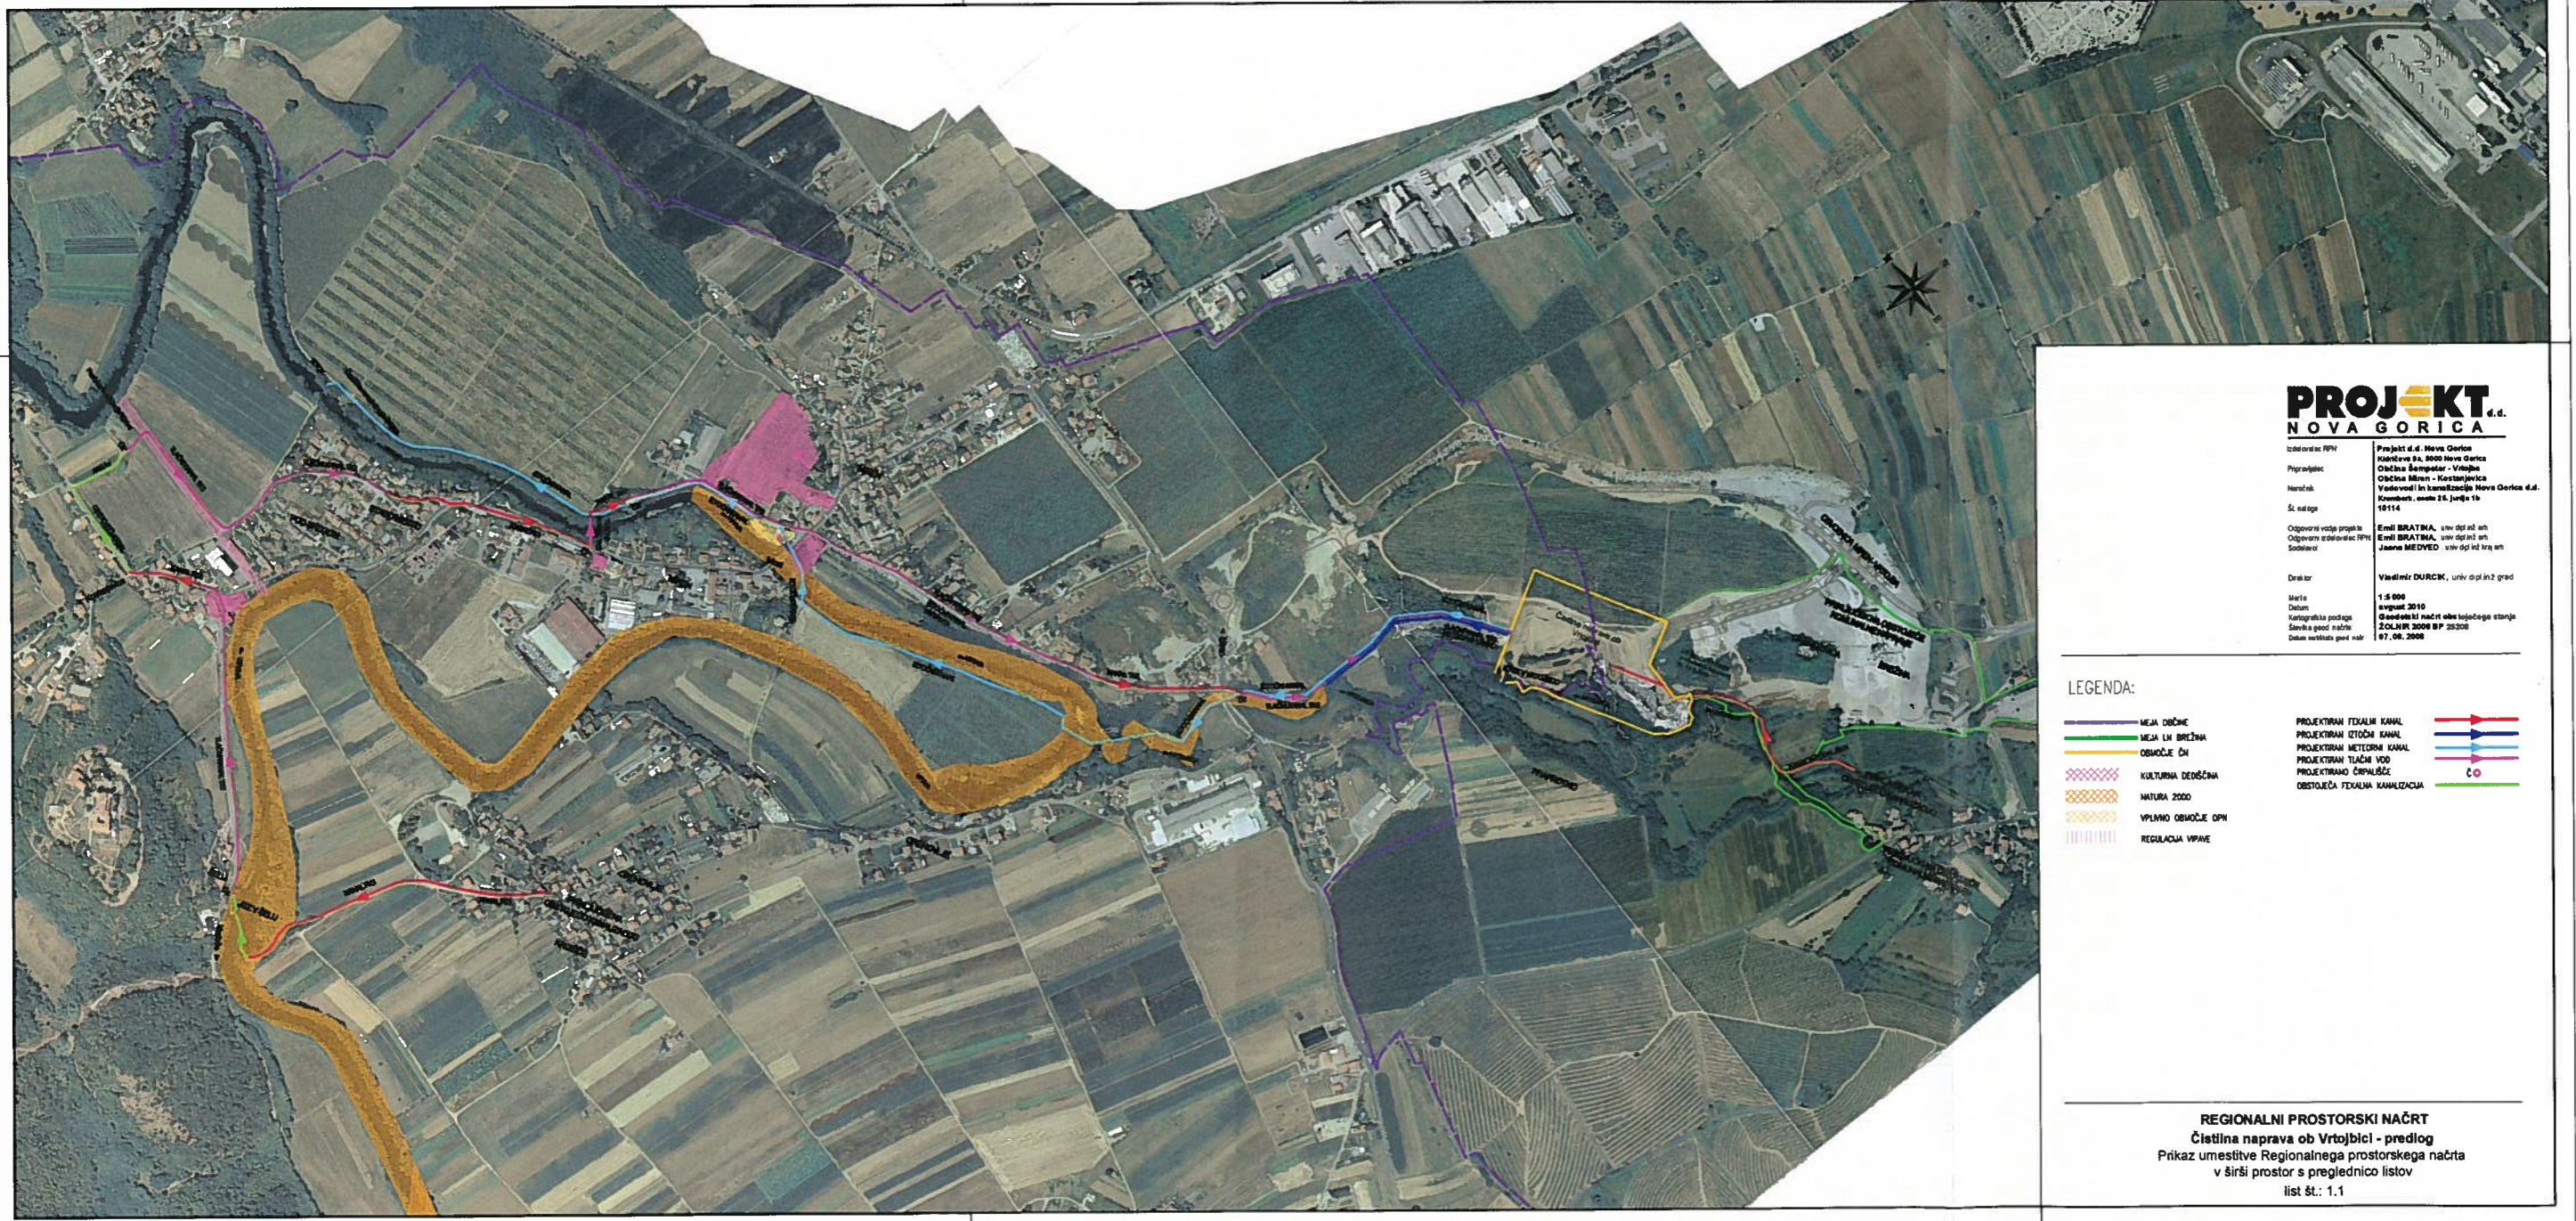

PROJEKT NOVA GORICA

Izdelovalec: PPH
 Projekt: d.d. Nova Gorica
 Hladnova ul. 8000 Nova Gorica
 Občina Šempeter - Vrtojba
 Občina Mirna - Kostanjevica
 Vadevenci in komunalizacija Nova Gorica d.d.
 Krombarn, avda 15. Junija 1b
 18114

LEGENDA:

- MEJA OBČINE
- MEJA LH BREŽNA
- OBMOČJE DN
- KULTURNA DEDIŠČINA
- NATURA 2000
- VPLIVNO OBMOČJE OPN
- REGULACIJA VPIHNE
- PROJEKTIRAN FIKALNI KANAL
- PROJEKTIRAN IZTOČNI KANAL
- PROJEKTIRAN METEORNI KANAL
- PROJEKTIRANO TLAČNO VOD
- PROJEKTIRANO ČRVALIŠČE
- OBSTOJEČA FIKALNA KANALIZACIJA

REGIONALNI PROSTORSKI NAČRT
 Čistilna naprava ob Vrtojbi - predlog
 Prikaz umestitve Regionalnega prostorskega načrta
 v širši prostor s preglednico listov
 list št.: 1.1