


VRTEC

KUHINJA

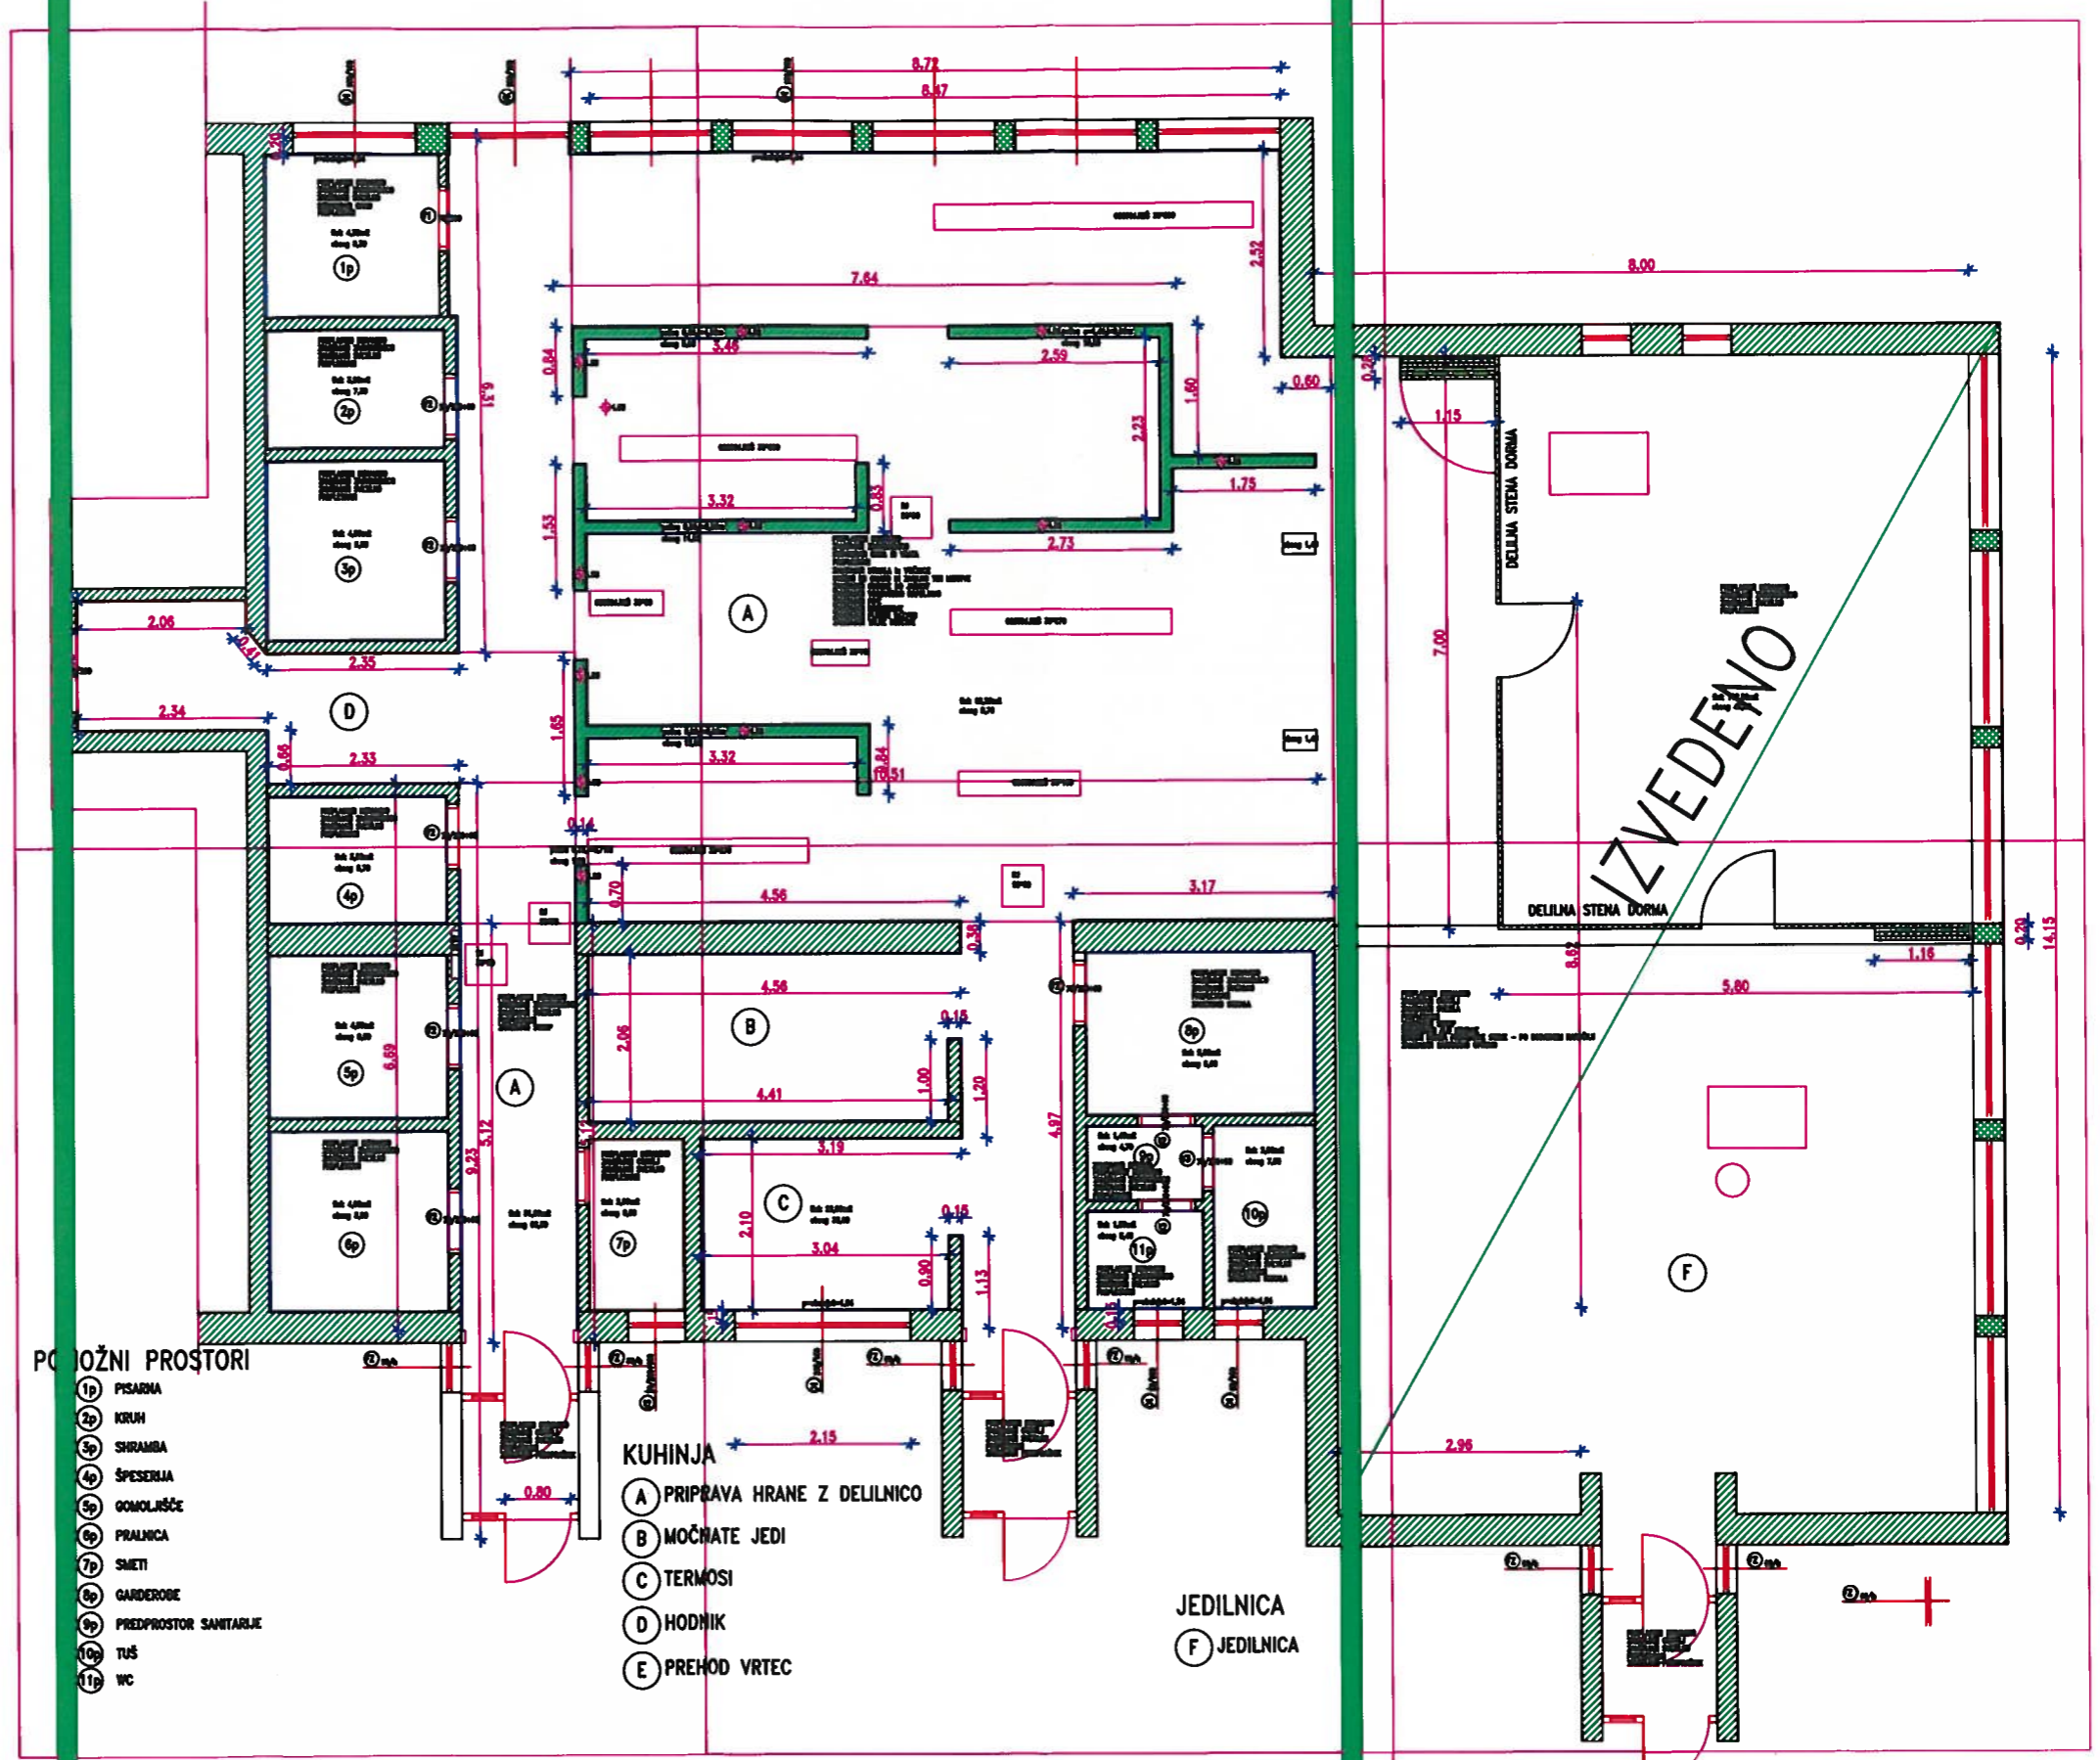

POMOŽNI PROSTORI

- 1p PISARNA
- 2p KRUH
- 3p SHRAMBA
- 4p ŠPESERLIJA
- 5p GOMOLJŠČE
- 6p PRALNICA
- 7p SMETI
- 8p GARDEROBE
- 9p PREDPROSTOR SANITARJE
- 10p TUŠ
- 11p WC

- KUHINJA
- A PRIPRAVA HRANE Z DELILNICO
- B MOČNATE JEDI
- C TERMOSI
- D HODNIK
- E PREHOD VRTEC

- JEDILNICA
- F JEDILNICA

VRTEC

KUHINJA

IZVEDENO