


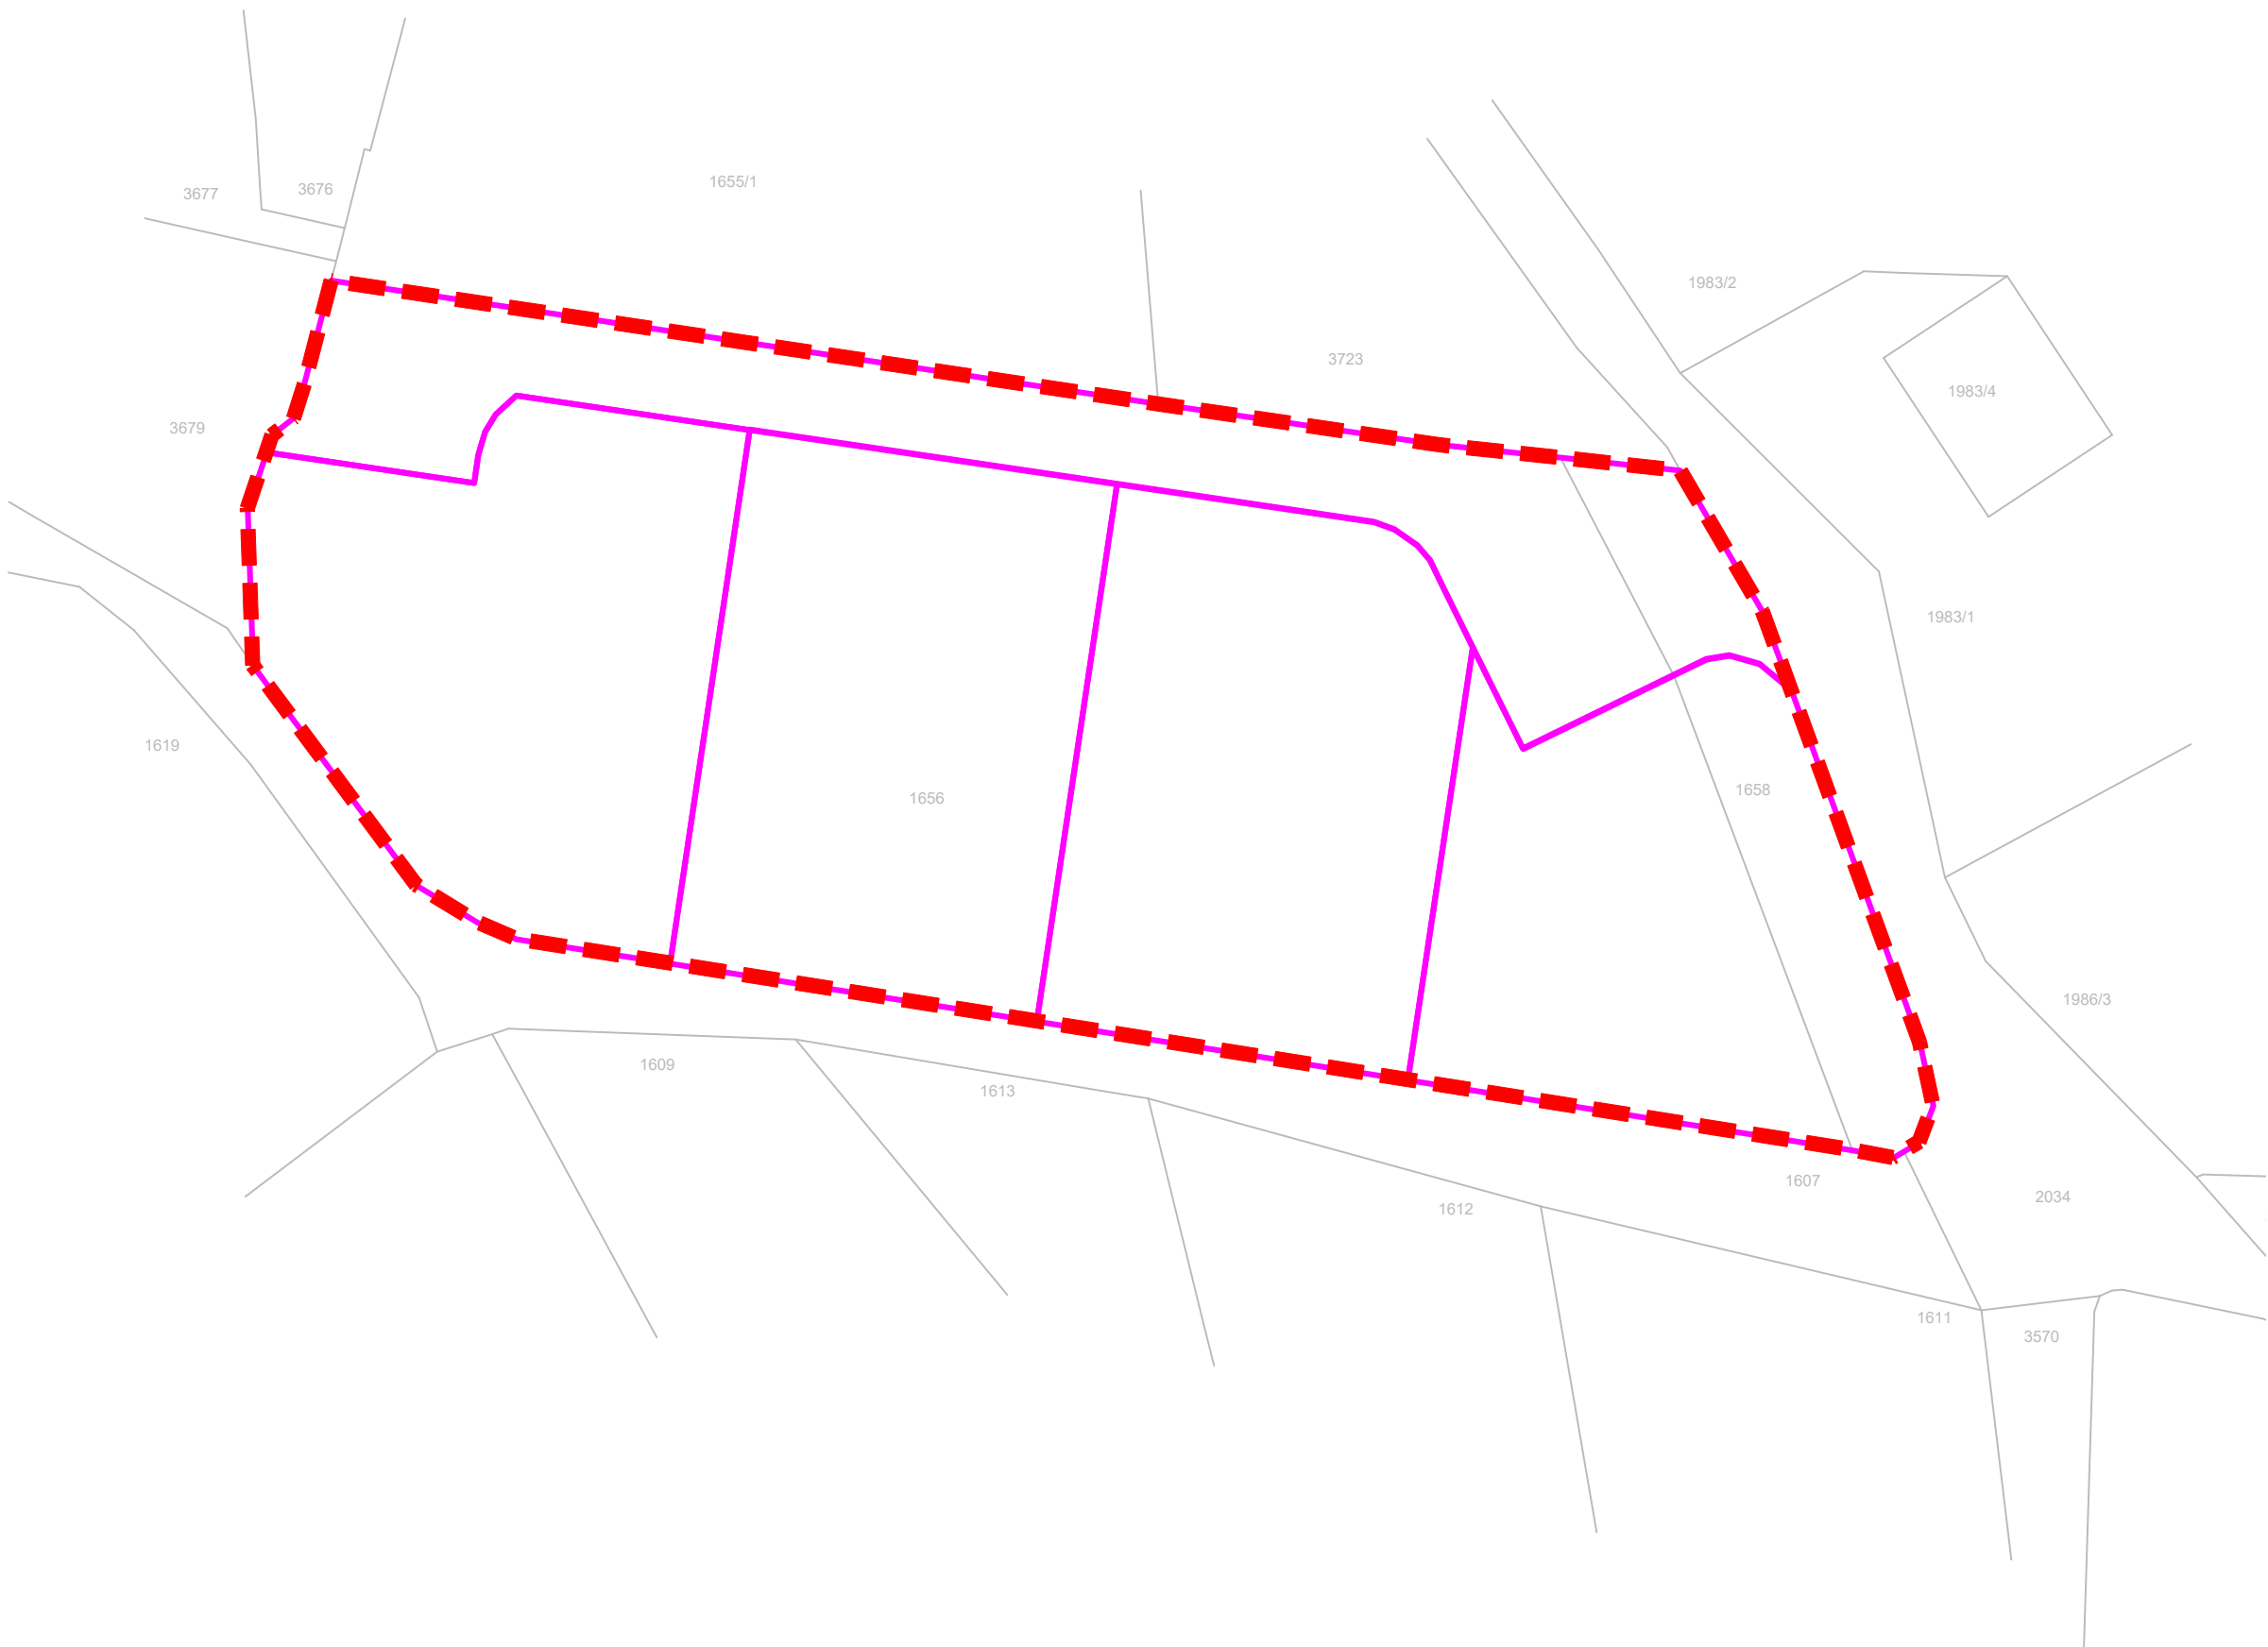

- LEGENDA:
- območje OPPN
 - parcelne številke
 - obstoječe parcelne meje
 - predlagana parcelacija



izdelovalec:
IB STUDIO, d.o.o.
Ulica 15. maja 13
6000 Koper

odgovorni vodja naloge:
mag. Manuela Varljen, univ.dipl.inž.arh.
pripravila:
Maša Širca, abs.arh.

ZAPS 1177 A

naročnik:
MARJAN MARUŠIČ
Kocjančičeva ulica 28
6280 Ankaran

naziv naloge:
OPPN za območje EUP OP 13 v Opatjem selu
vsebina risbe:
Predlog parcelacije

faza:
KONČNO GRADIVO

ID številka:
4217
številka naloge:
57/23

merilo:
1:500
datum:
marec 2026

številka lista: