


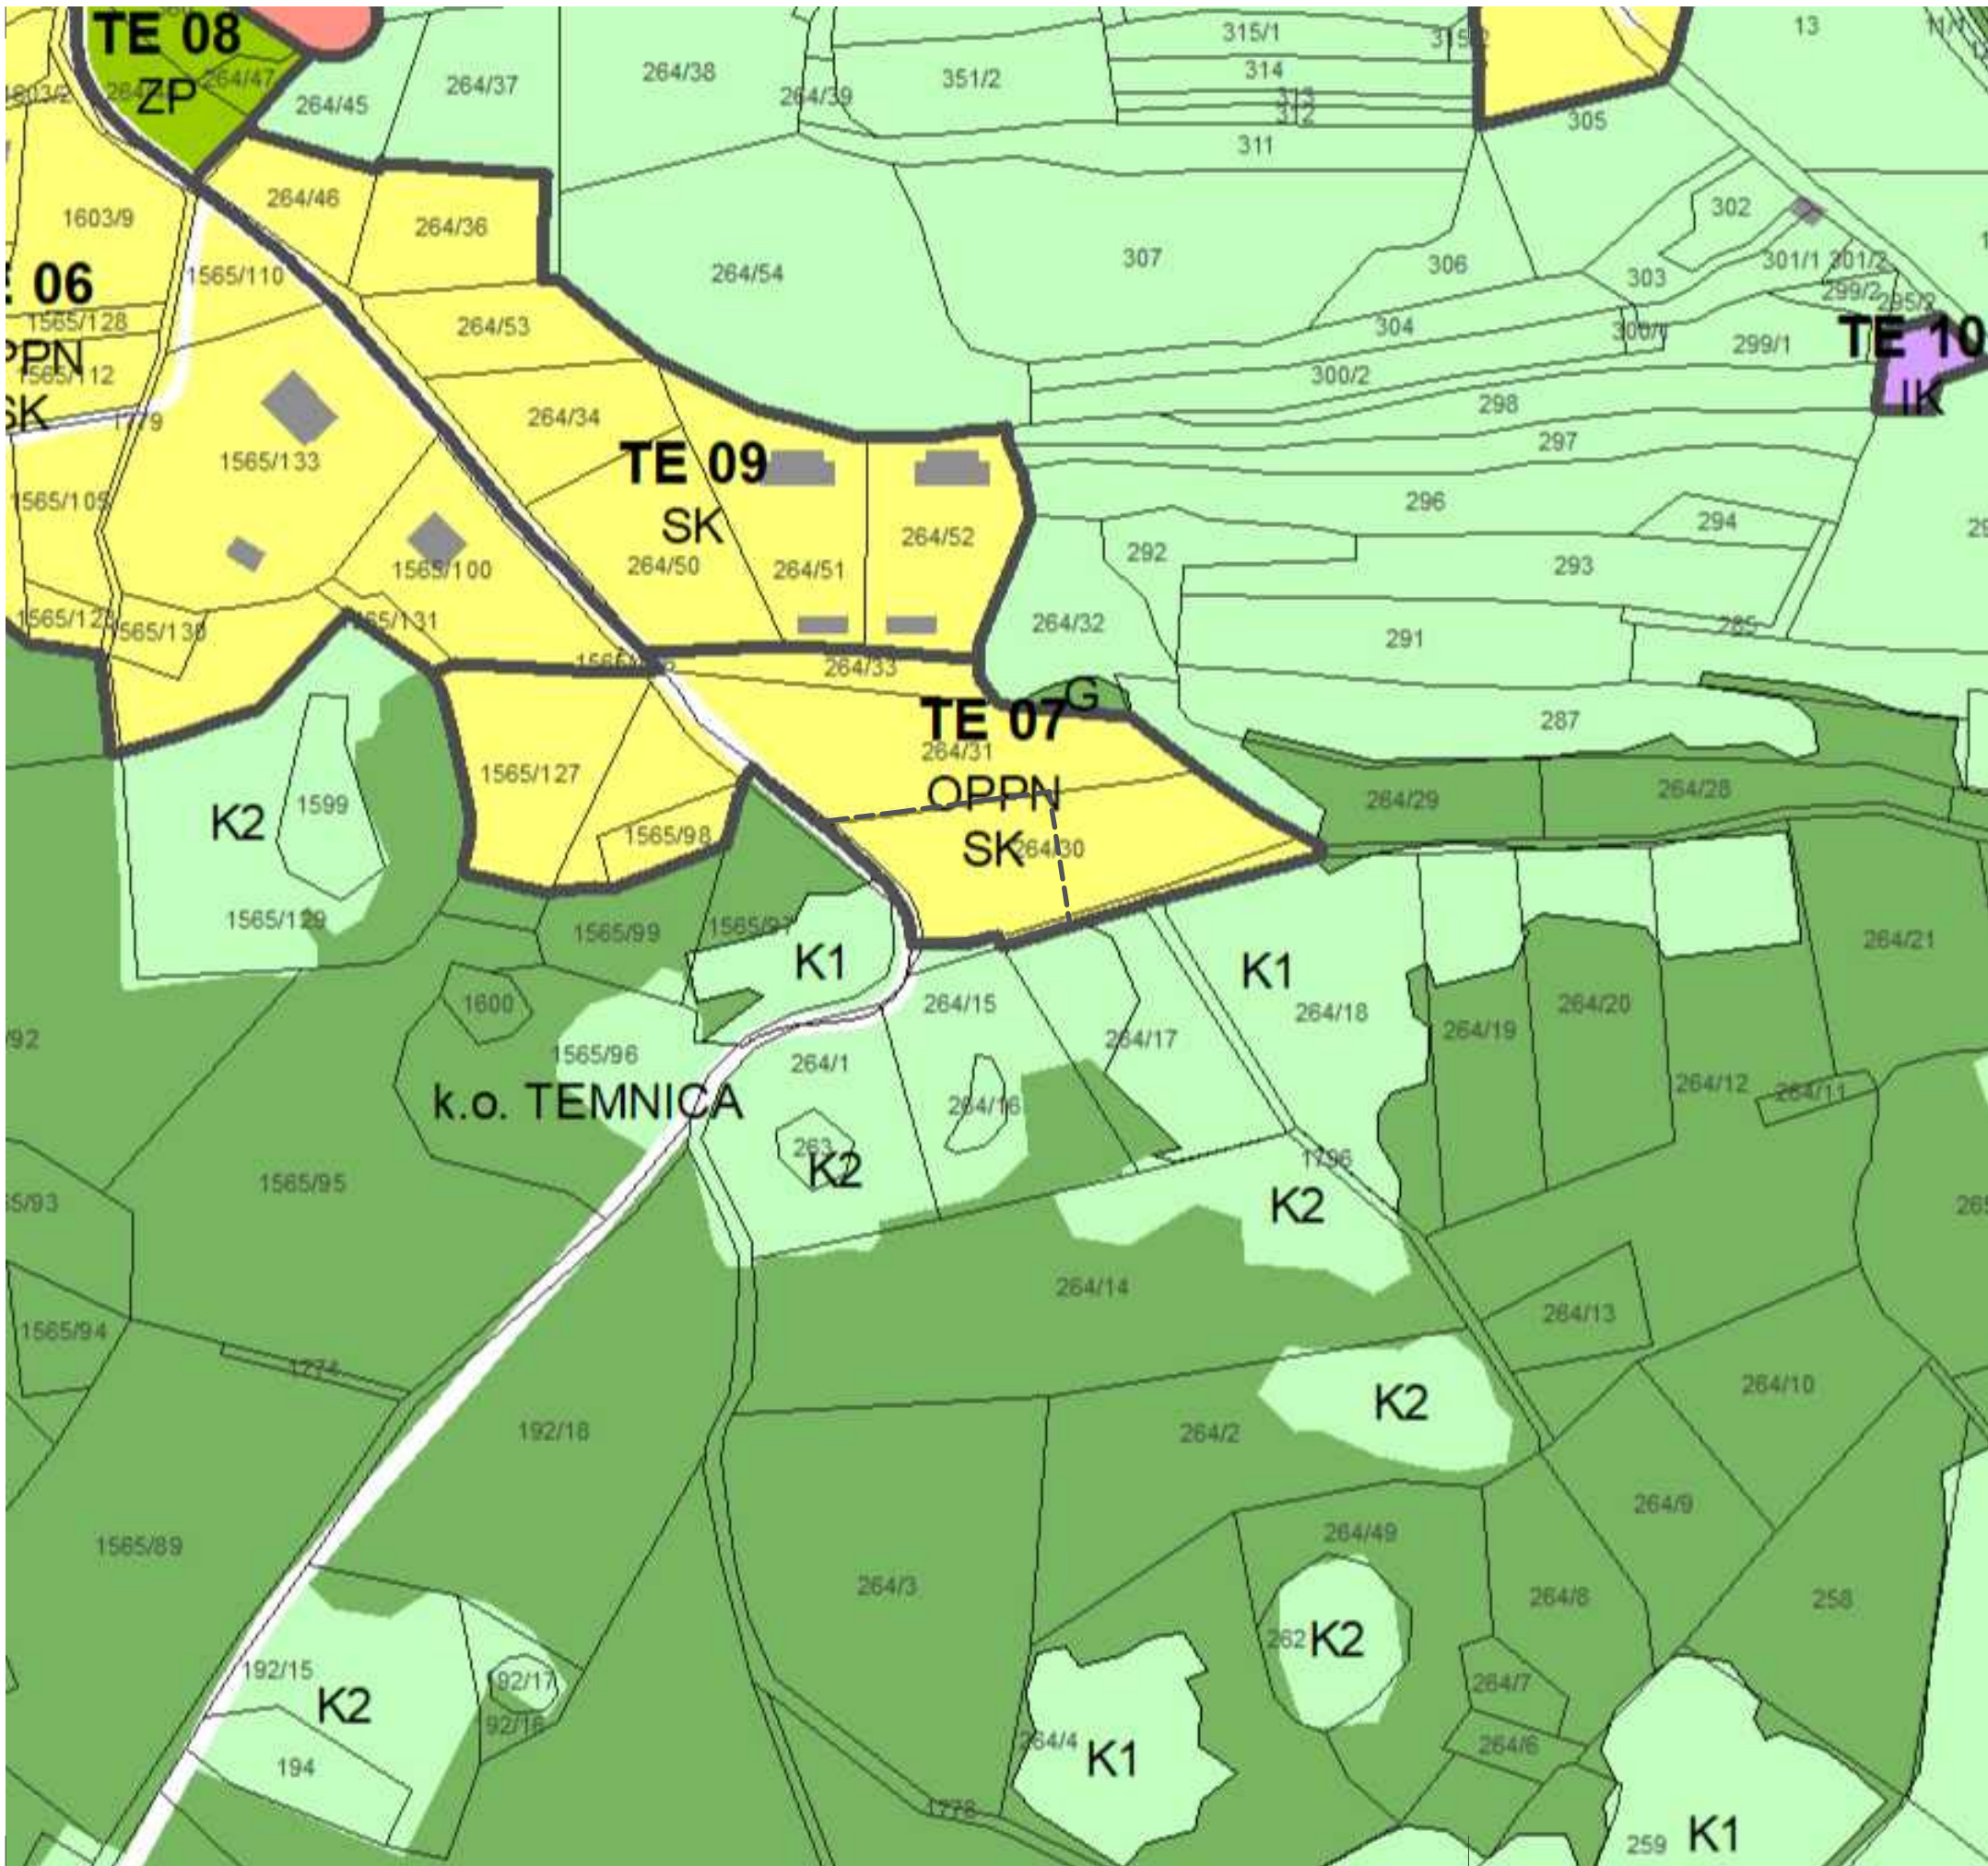

Vsebina risbe:

IZSEK IZ GRAFIČNEGA NAČRTA, KARTOGRAFSKEGA DELA OPN S PRIKAZOM LEGE
PROSTORSKE UREDITVE NA ŠIRŠEM OBMOČJU

zemljiško katasterski prikaz: parcelne meje

kataster stavb: obstoječe stavbe

264/30

številka parcele

informativna meja EUP po OPN

meja območja OPPN

OMOČJE PODROBNEJŠE NAMENSKE RABE PROSTORA,
(vir: veljavni OPN, April 2024)

SK

SK : površine podeželjskega naselja

CDo

CDo: območje centralnih dejavnosti za trgovske, oskrbne, poslovne, storitvene, gostinske dejavnosti, manjša obrt

ZP

ZP: območje zelenih površin, parki

OBMOČJA KMETIJSKIH ZEMLJIŠČ

K1

K1: najboljša kmetijska zemljišča

K2

K2: druga kmetijska zemljišča

OBMOČJA GOZDNIH ZEMLJIŠČ

G

G: gozdna zemljišča

pripravljaavec:

Občina Miren - Kostanjevica, Miren 137, 5291 Miren

vrsta dokumentacije:

občinski podrobni prostorski načrt - usklajen predlog

ID. št. v zbirki prostorskih aktov:

4218

odgovorni vodja projekta:

Urška Valenčič, mag.inž.kraj.arh., ZAPS 2172 PPN

sodelavci

Aleš Bratož, inž.grad.
Janja Oreš, uni.dipl.inž. arh.
Liza Košutnik, dipl.inž.kraj.arh.

št. projekta

2/33-2022 PA

datum izdelave GN

19.4.2022

Merilo:

1:2000

Datum:

Maj 2026

Št. lista:

1

GPS