


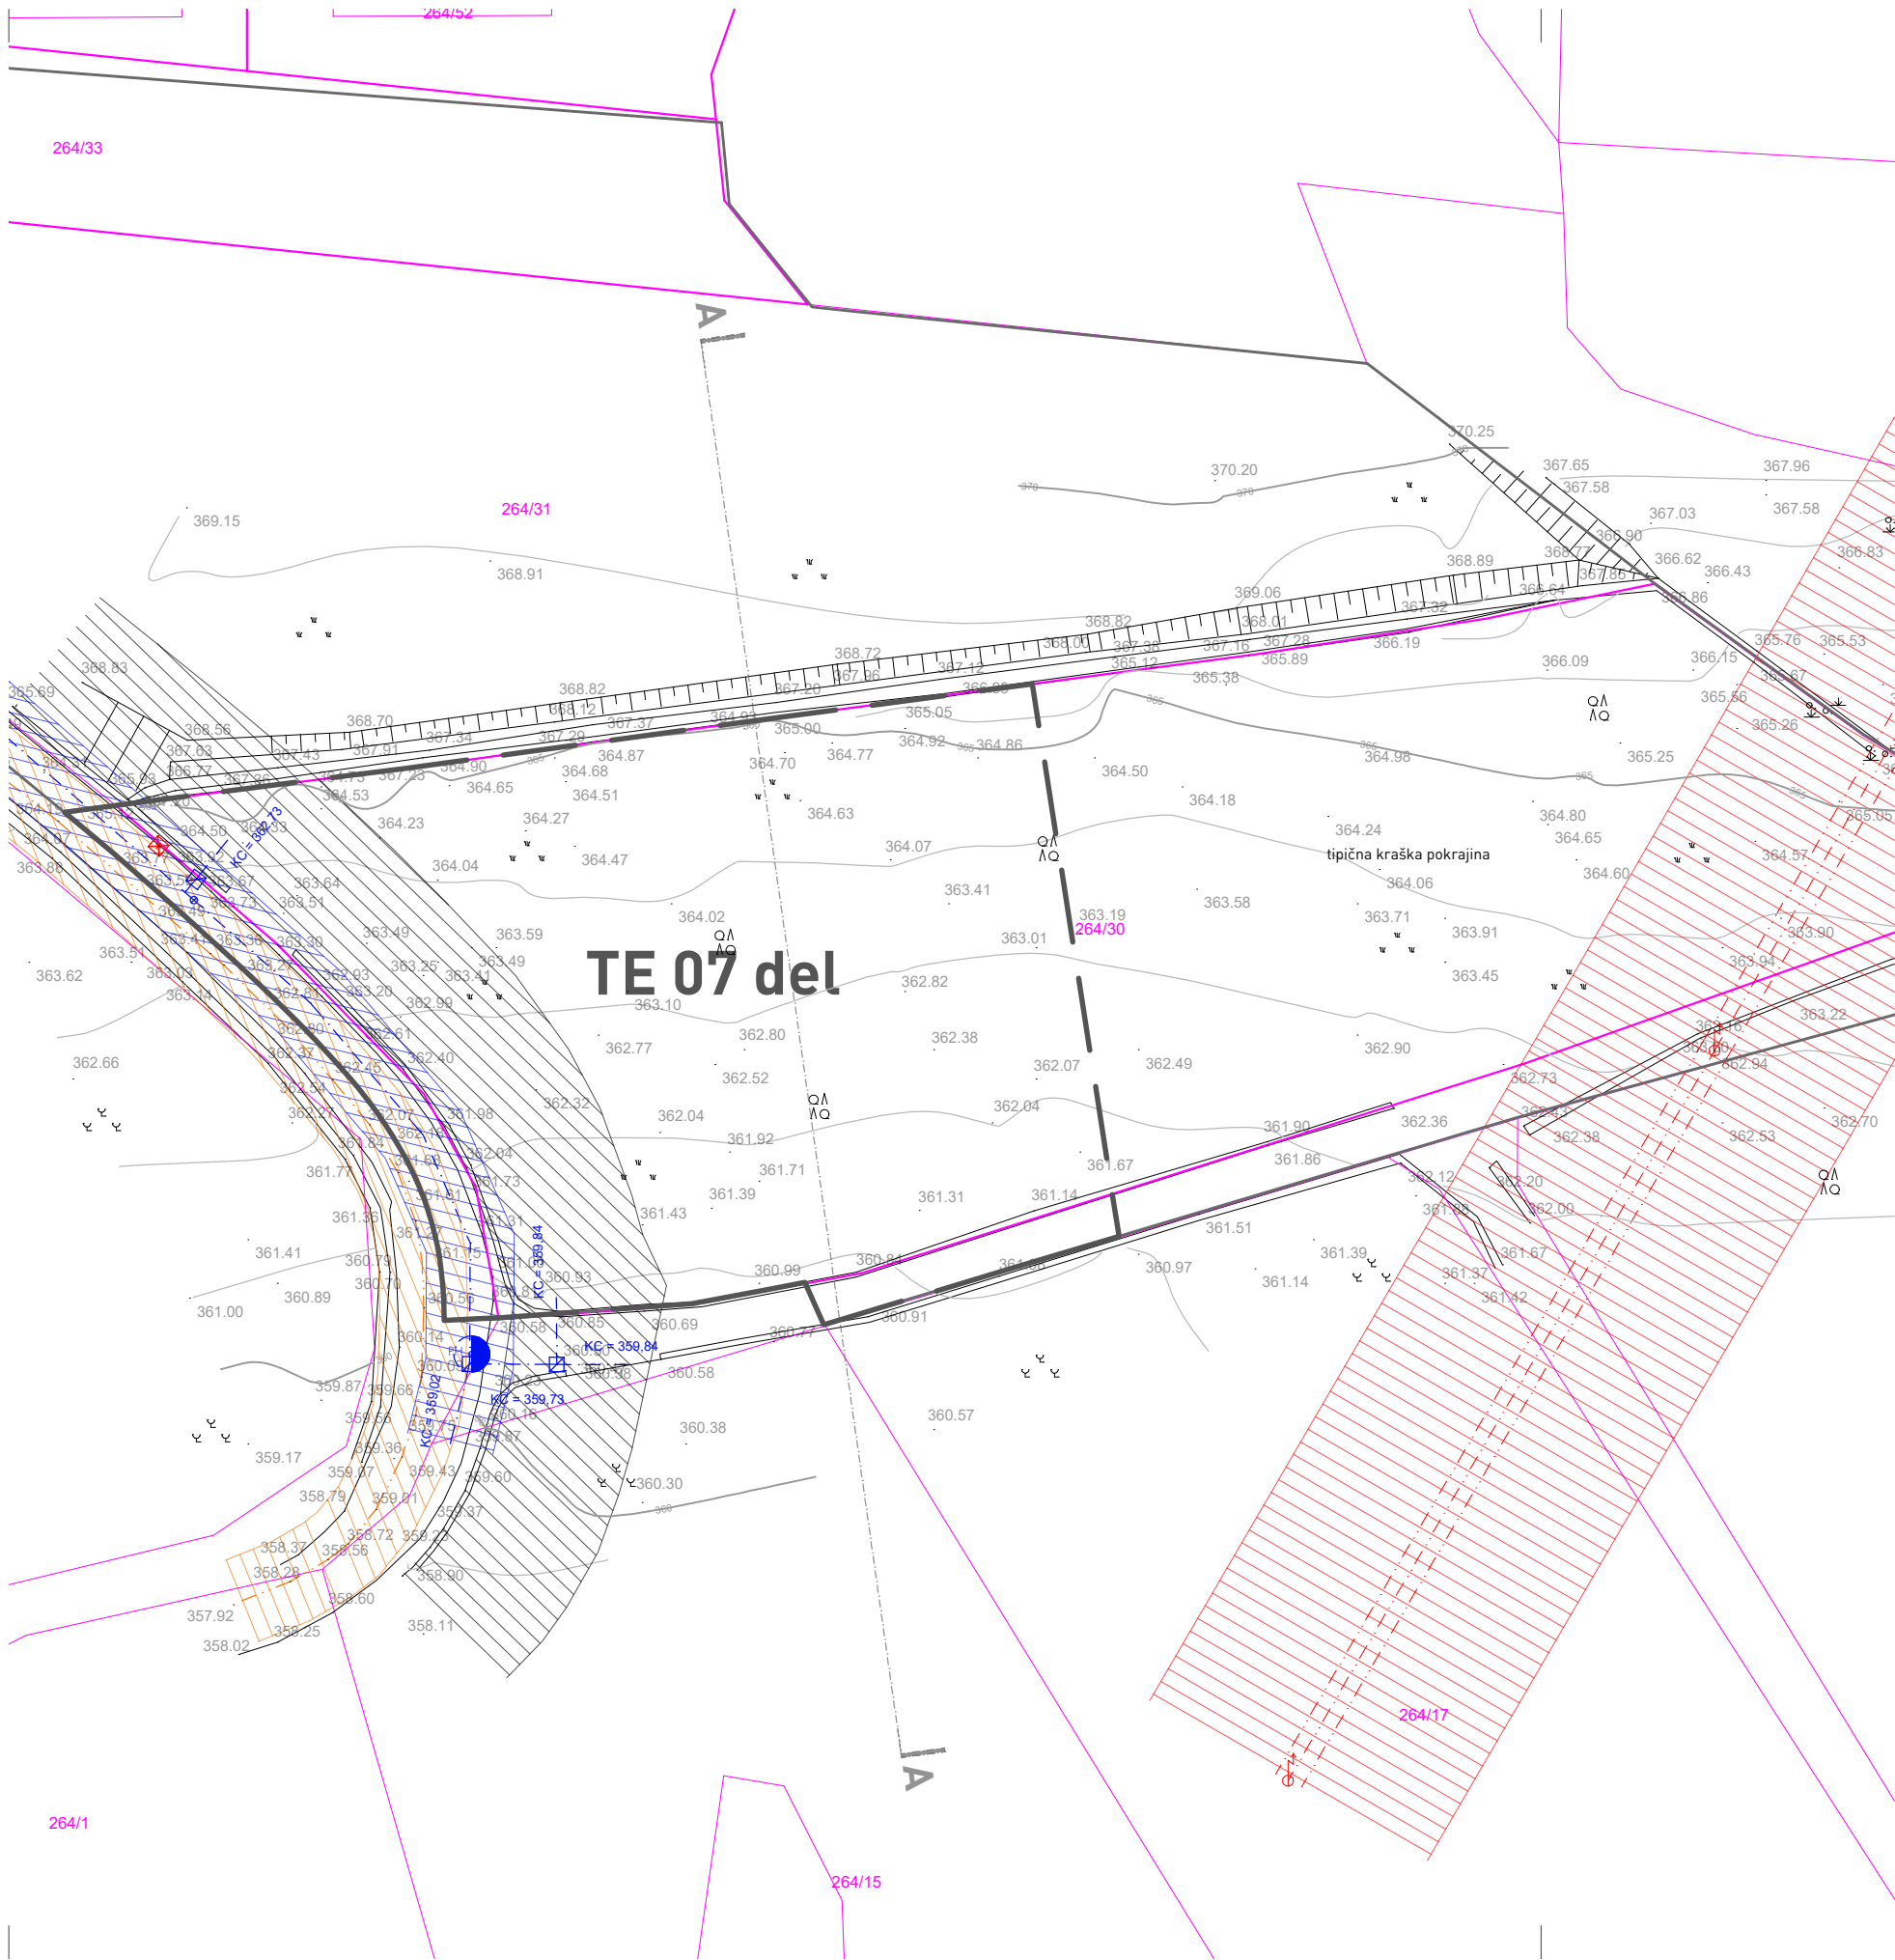

LEGENDA

OSNOVNO STANJE GEODETSKEGA NAČRTA

- parcelna meja: grafične meje
- parcelna meja: urejene meje
- 264/30 številka parcele
- informativna meja EUP po OPN
- meja območja OPPN

VAROVANJA IN OMEJITVE

- varovalni pas: cesta
- varovalni pas: elektrika
- varovalni pas: telefon
- varovalni pas: vodovod

OBSTOJEČA GJI

- vodovodno omrežje PE 110
- nazemni SN vod
- omrežje elektronskih komunikacij
- SN oporišče
- podzemni hidrant (PH)

pripravljaivec:
Občina Miren - Kostanjevica, Miren 137, 5291 Miren

vrsta dokumentacije:
občinski podrobni prostorski načrt - usklajen predlog

ID. št. v zbirki prostorskih aktov:
4218

odgovorni vodja projekta:
Urška Valenčič, mag.inž.kraj.arh., ZAPS 2172 PPN

sodelavci
Aleš Bratož, inž.grad.
Janja Oreš, uni.dipl.inž. arh.
Liza Košutnik, dipl.inž.kraj.arh.

št. projekta
2/33-2022 PA

datum izdelave GN
19.4.2022

Merilo:
1:500

Datum:
Maj 2026

Št. lista:
2.1



Vsebinska risba: **OBMOČJE OPPN TE 07 DEL Z OBSTOJEČIM PARCELNIM STANJEM**