




- LEGENDA
- OSNOVNO STANJE GEODETSKEGA NAČRTA
- parcelna meja: grafične meje
 - parcelna meja: urejene meje
 - meja območja OPPN
 - obstoječa nekatégorizirana pot
 - obstoječi suhi zid
 - obstoječi podporni zid
- prilavljavec:**
Občina Miren - Kostanjevica, Miren 137, 5291 Miren
- vrsta dokumentacije:**
občinski podrobni prostorski načrt - usklajen predlog
- ID. št. v zbirki prostorskih aktov:**
4218
- odgovorni vodja projekta:**
Urška Valenčič, mag.inž.kraj.arh., ZAPS 2172 PPN
- sodelavci**
Aleš Bratož, inž.grad.
Janja Oreš, uni.dipl.inž. arh.
Liza Košutnik, dipl.inž.kraj.arh.
- št. projekta**
2/33-2022 PA
- datum izdelave GN**
19.4.2022
- Merilo:**
1:500
- Datum:**
Maj 2026
- Št. lista:**
2.2

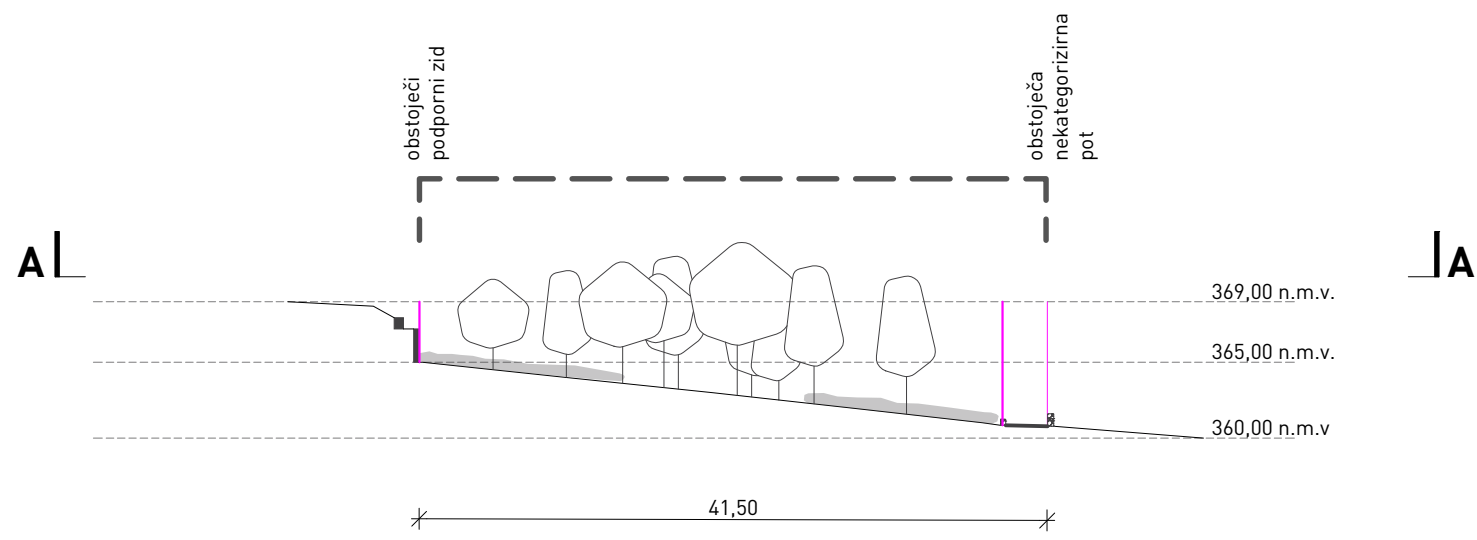

Vsebinska risba: **KARAKTERISTIČNI PREREZ OBMOČJA OPPN TE 07 DEL**