


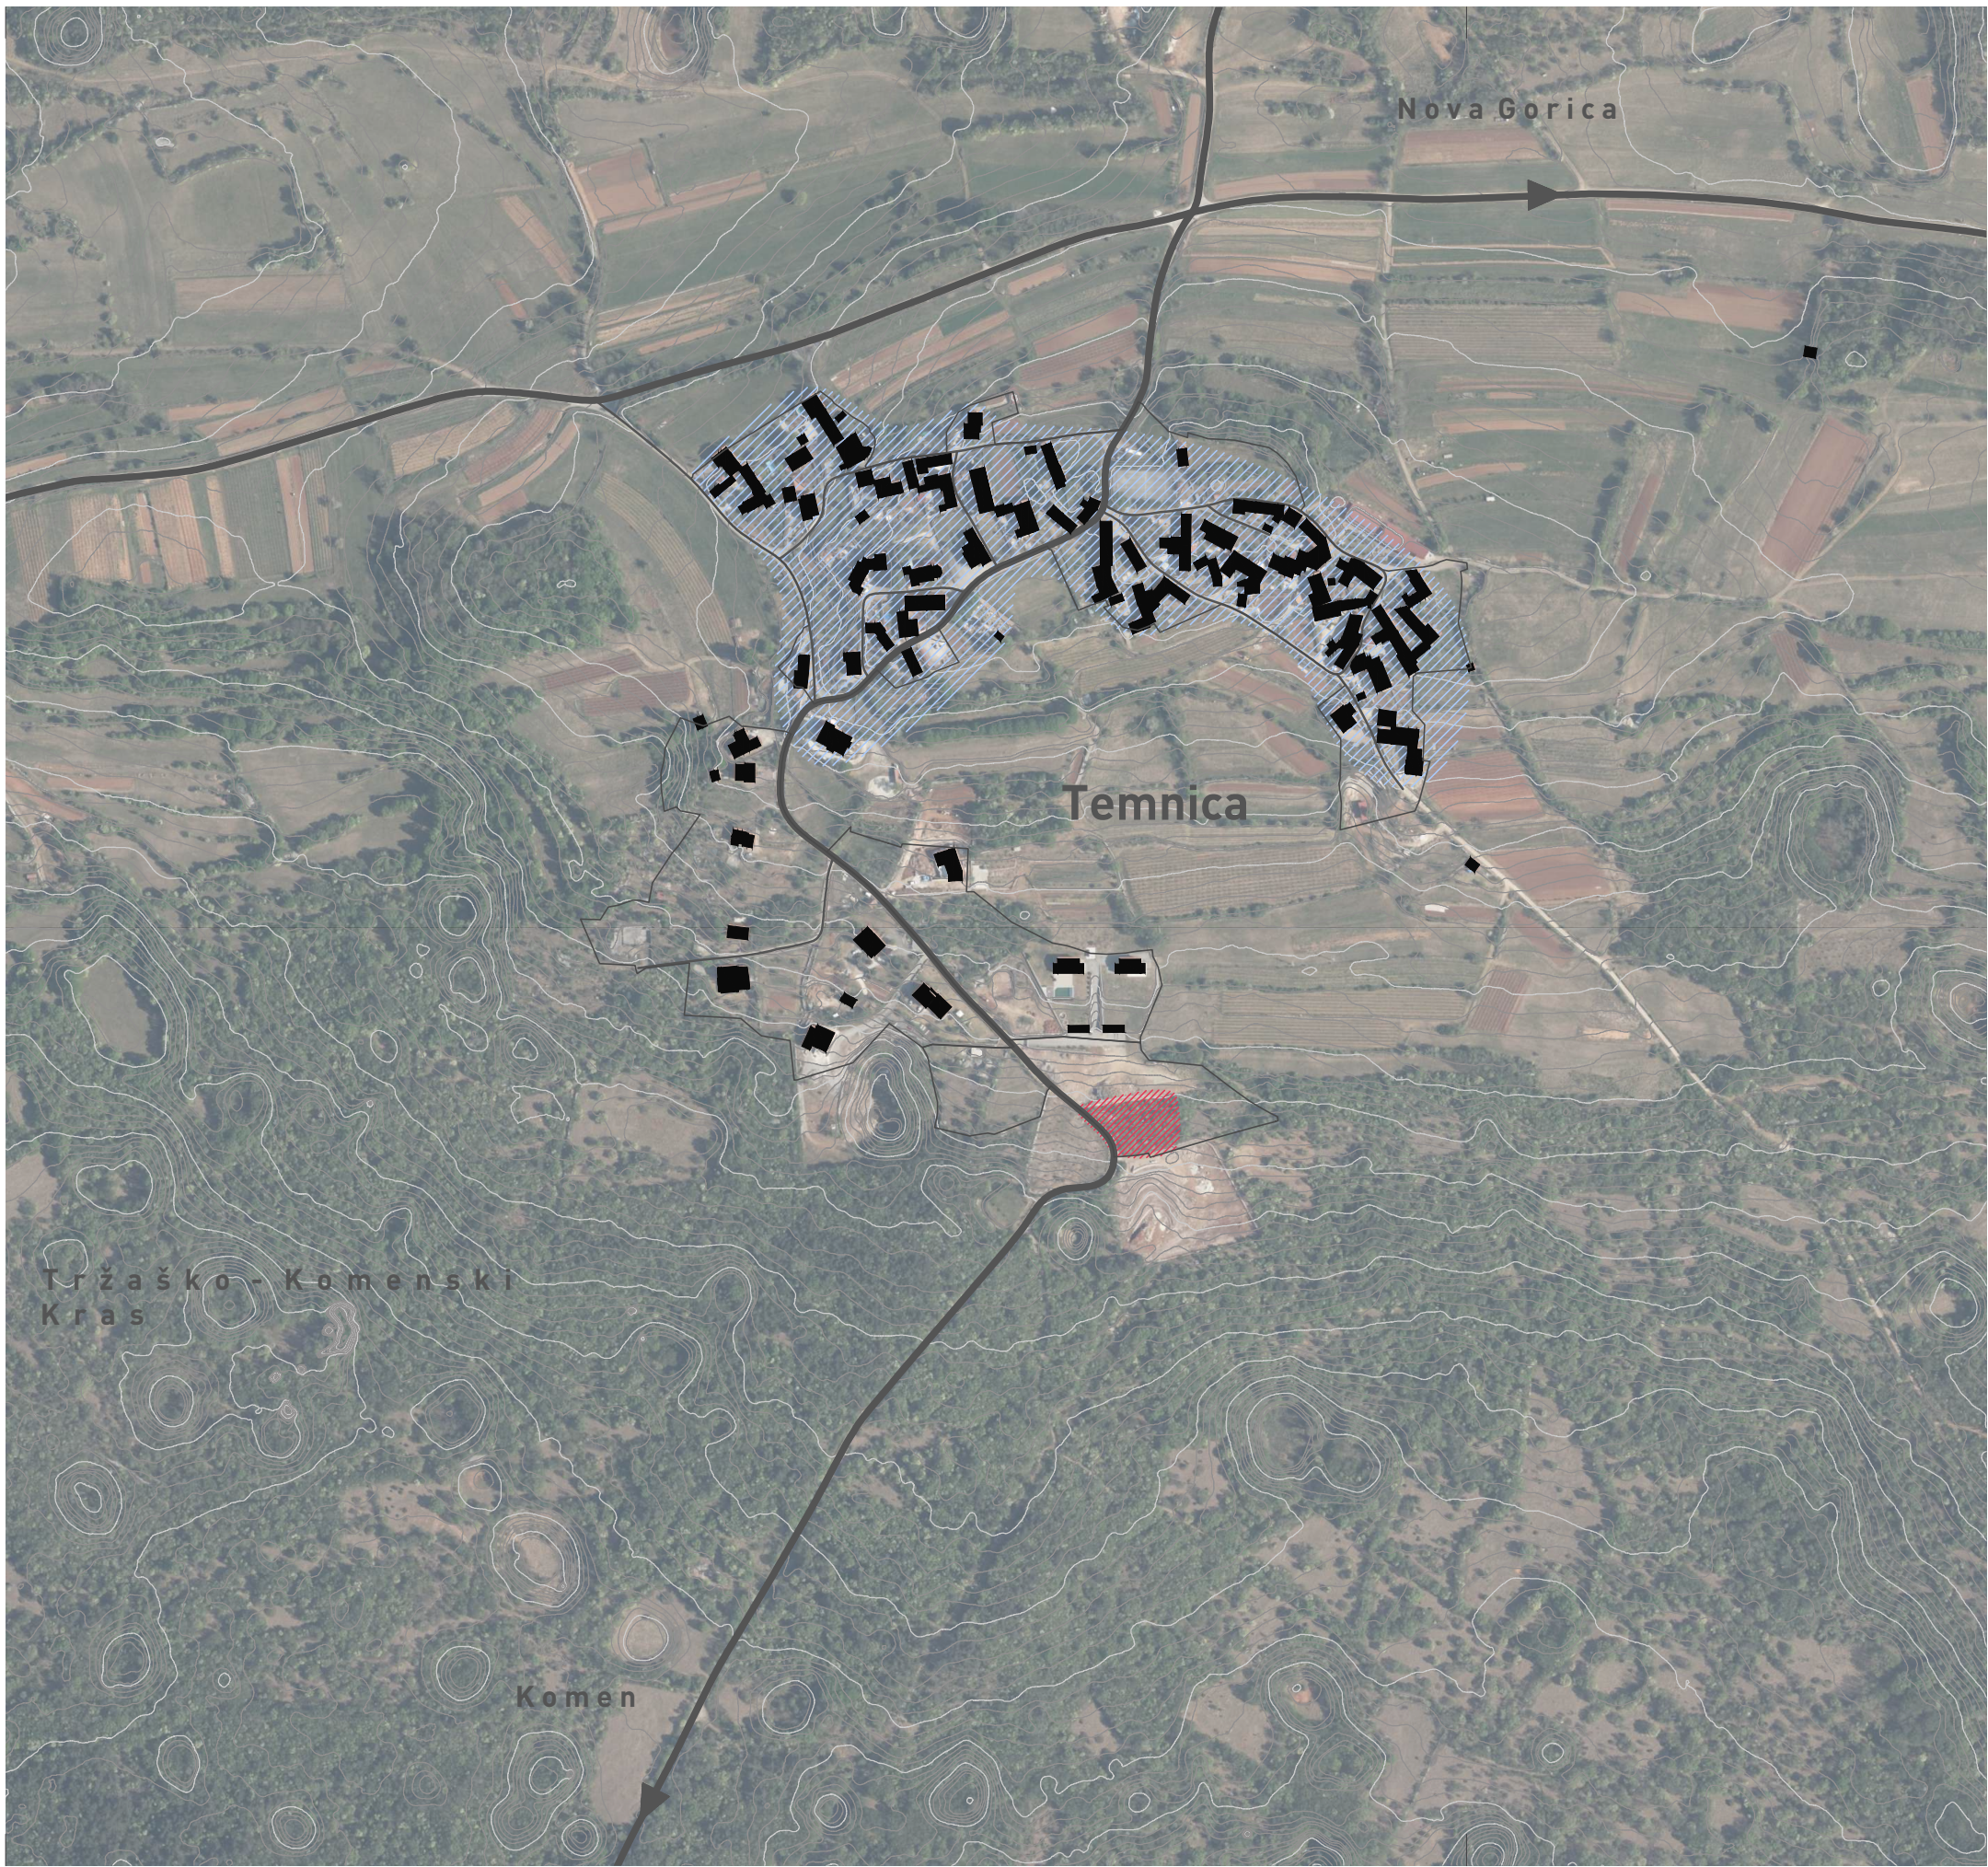

LEGENDA

-  meja EUP stavbnih zemljišč
-  LC lokalna cesta
-  JP javna pot
-  kataster nepremičnin: tlorisi stavb
-  staro vaško jedro
-  območje OPPN

pripravljaivec:
Občina Miren - Kostanjevica, Miren 137, 5291 Miren

vrsta dokumentacije:
občinski podrobni prostorski načrt - usklajen predlog

ID. št. v zbirki prostorskih aktov:
4218

odgovorni vodja projekta:
Urška Valenčič, mag.inž.kraj.arh., ZAPS 2172 PPN

sodelavci
Aleš Bratož, inž.grad.
Janja Oreš, uni.dipl.inž. arh.
Liza Košutnik, dipl.inž.kraj.arh.

št. projekta
2/33-2022 PA

datum izdelave GN
19.4.2022

Merilo:
1:5000

Datum:
Maj 2026

Št. lista:
3



Vsebine risbe: **PRIKAZ VPLIVOV IN POVEZAV S SOSEDNJI OBMOČJI**