


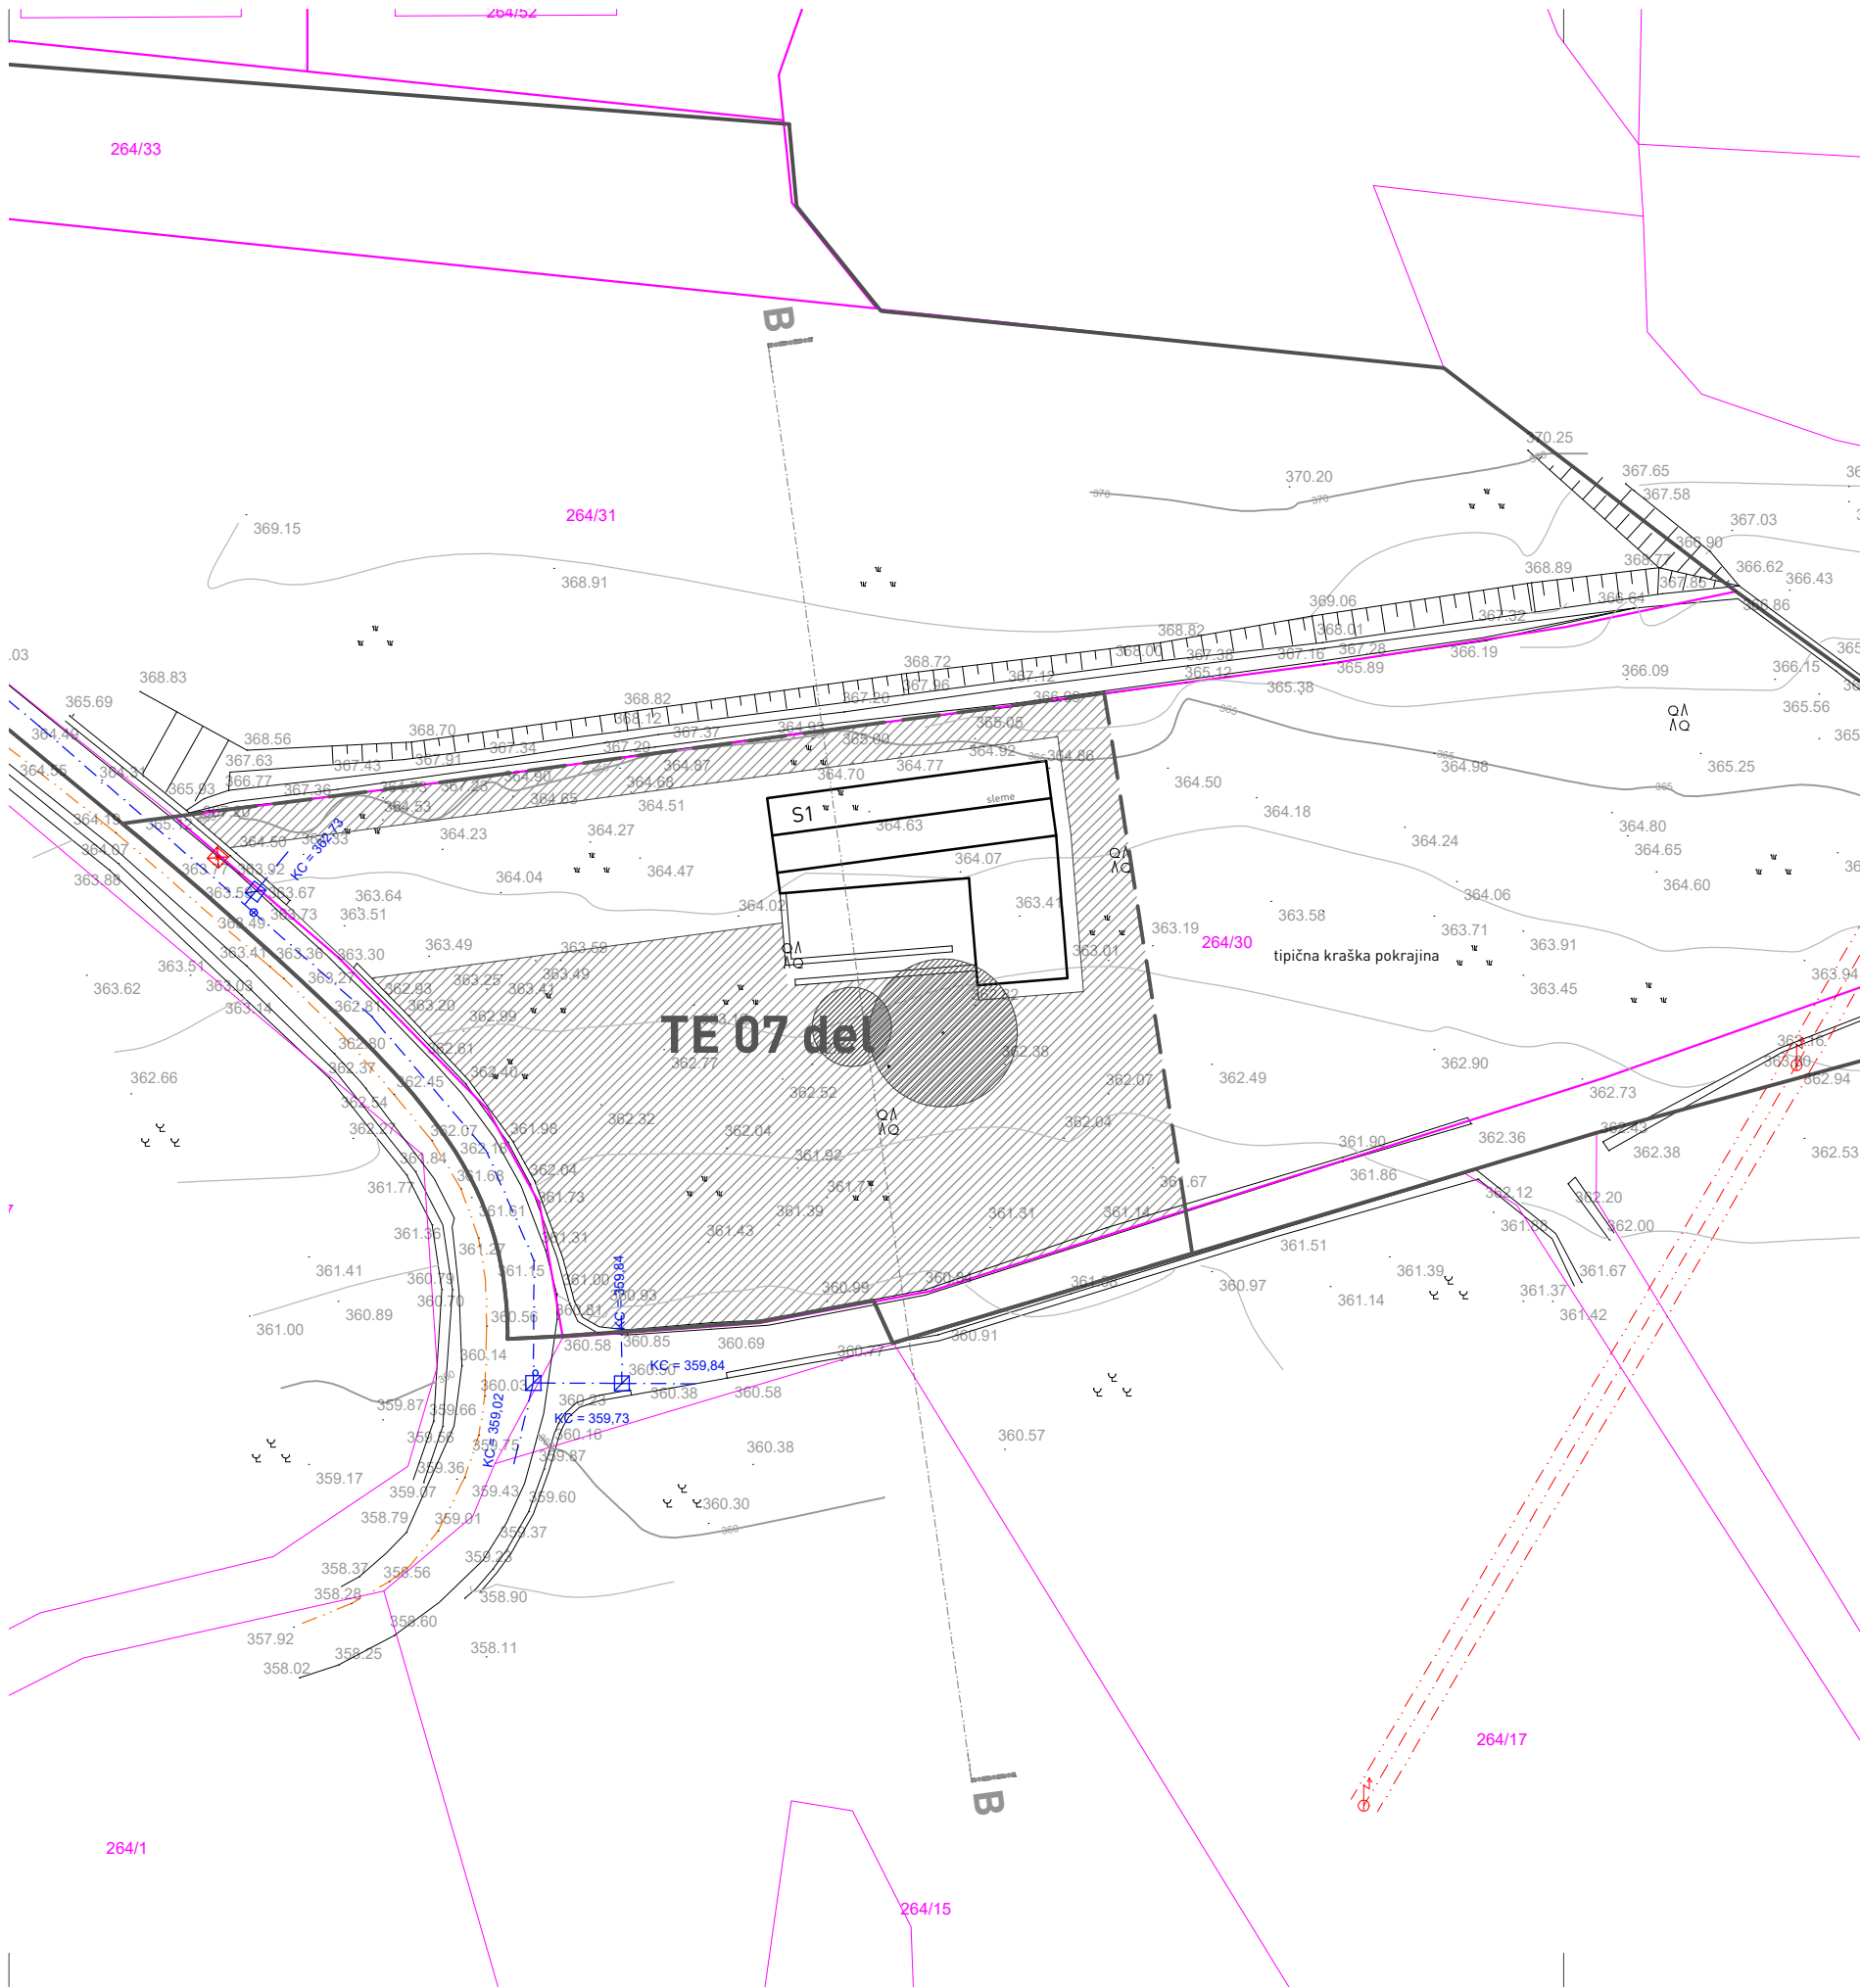

Vsebinska risba: **UREDITVENA SITUACIJA**

LEGENDA

OSNOVNO STANJE GEODETSKEGA NAČRTA

- parcelna meja: grafične meje
- parcelna meja: urejene meje
- 264/30 številka parcele
- informativna meja EUP po OPN
- plastnice, E:1m
- meja območja OPPN

NAČRTOVANE PROSTORSKE UREDITVE

- S1 načrtovane stavbe
- podporni / obodni zid
- tlakovane površine
- zelene površine in vegetacija

OBSTOJEČA GJI

- vodovodno omrežje PE 110
- nazemni SN vod
- SN oporišče
- omrežje elektronskih komunikacij

**pripravljaivec:**  
Občina Miren - Kostanjevica, Miren 137, 5291 Miren

**vrsta dokumentacije:**  
občinski podrobni prostorski načrt - usklajen predlog

**ID. št. v zbirki prostorskih aktov:**  
4218

**odgovorni vodja projekta:**  
Urška Valenčič, mag.inž.kraj.arh., ZAPS 2172 PPN

**sodelavci**  
Aleš Bratož, inž.grad.  
Janja Oreš, uni.dipl.inž. arh.  
Liza Košutnik, dipl.inž.kraj.arh.

**št. projekta**  
2/33-2022 PA

**datum izdelave GN**  
19.4.2022

**Merilo:**  
1:500

**Datum:**  
Maj 2026

**Št. lista:**  
5.1

