


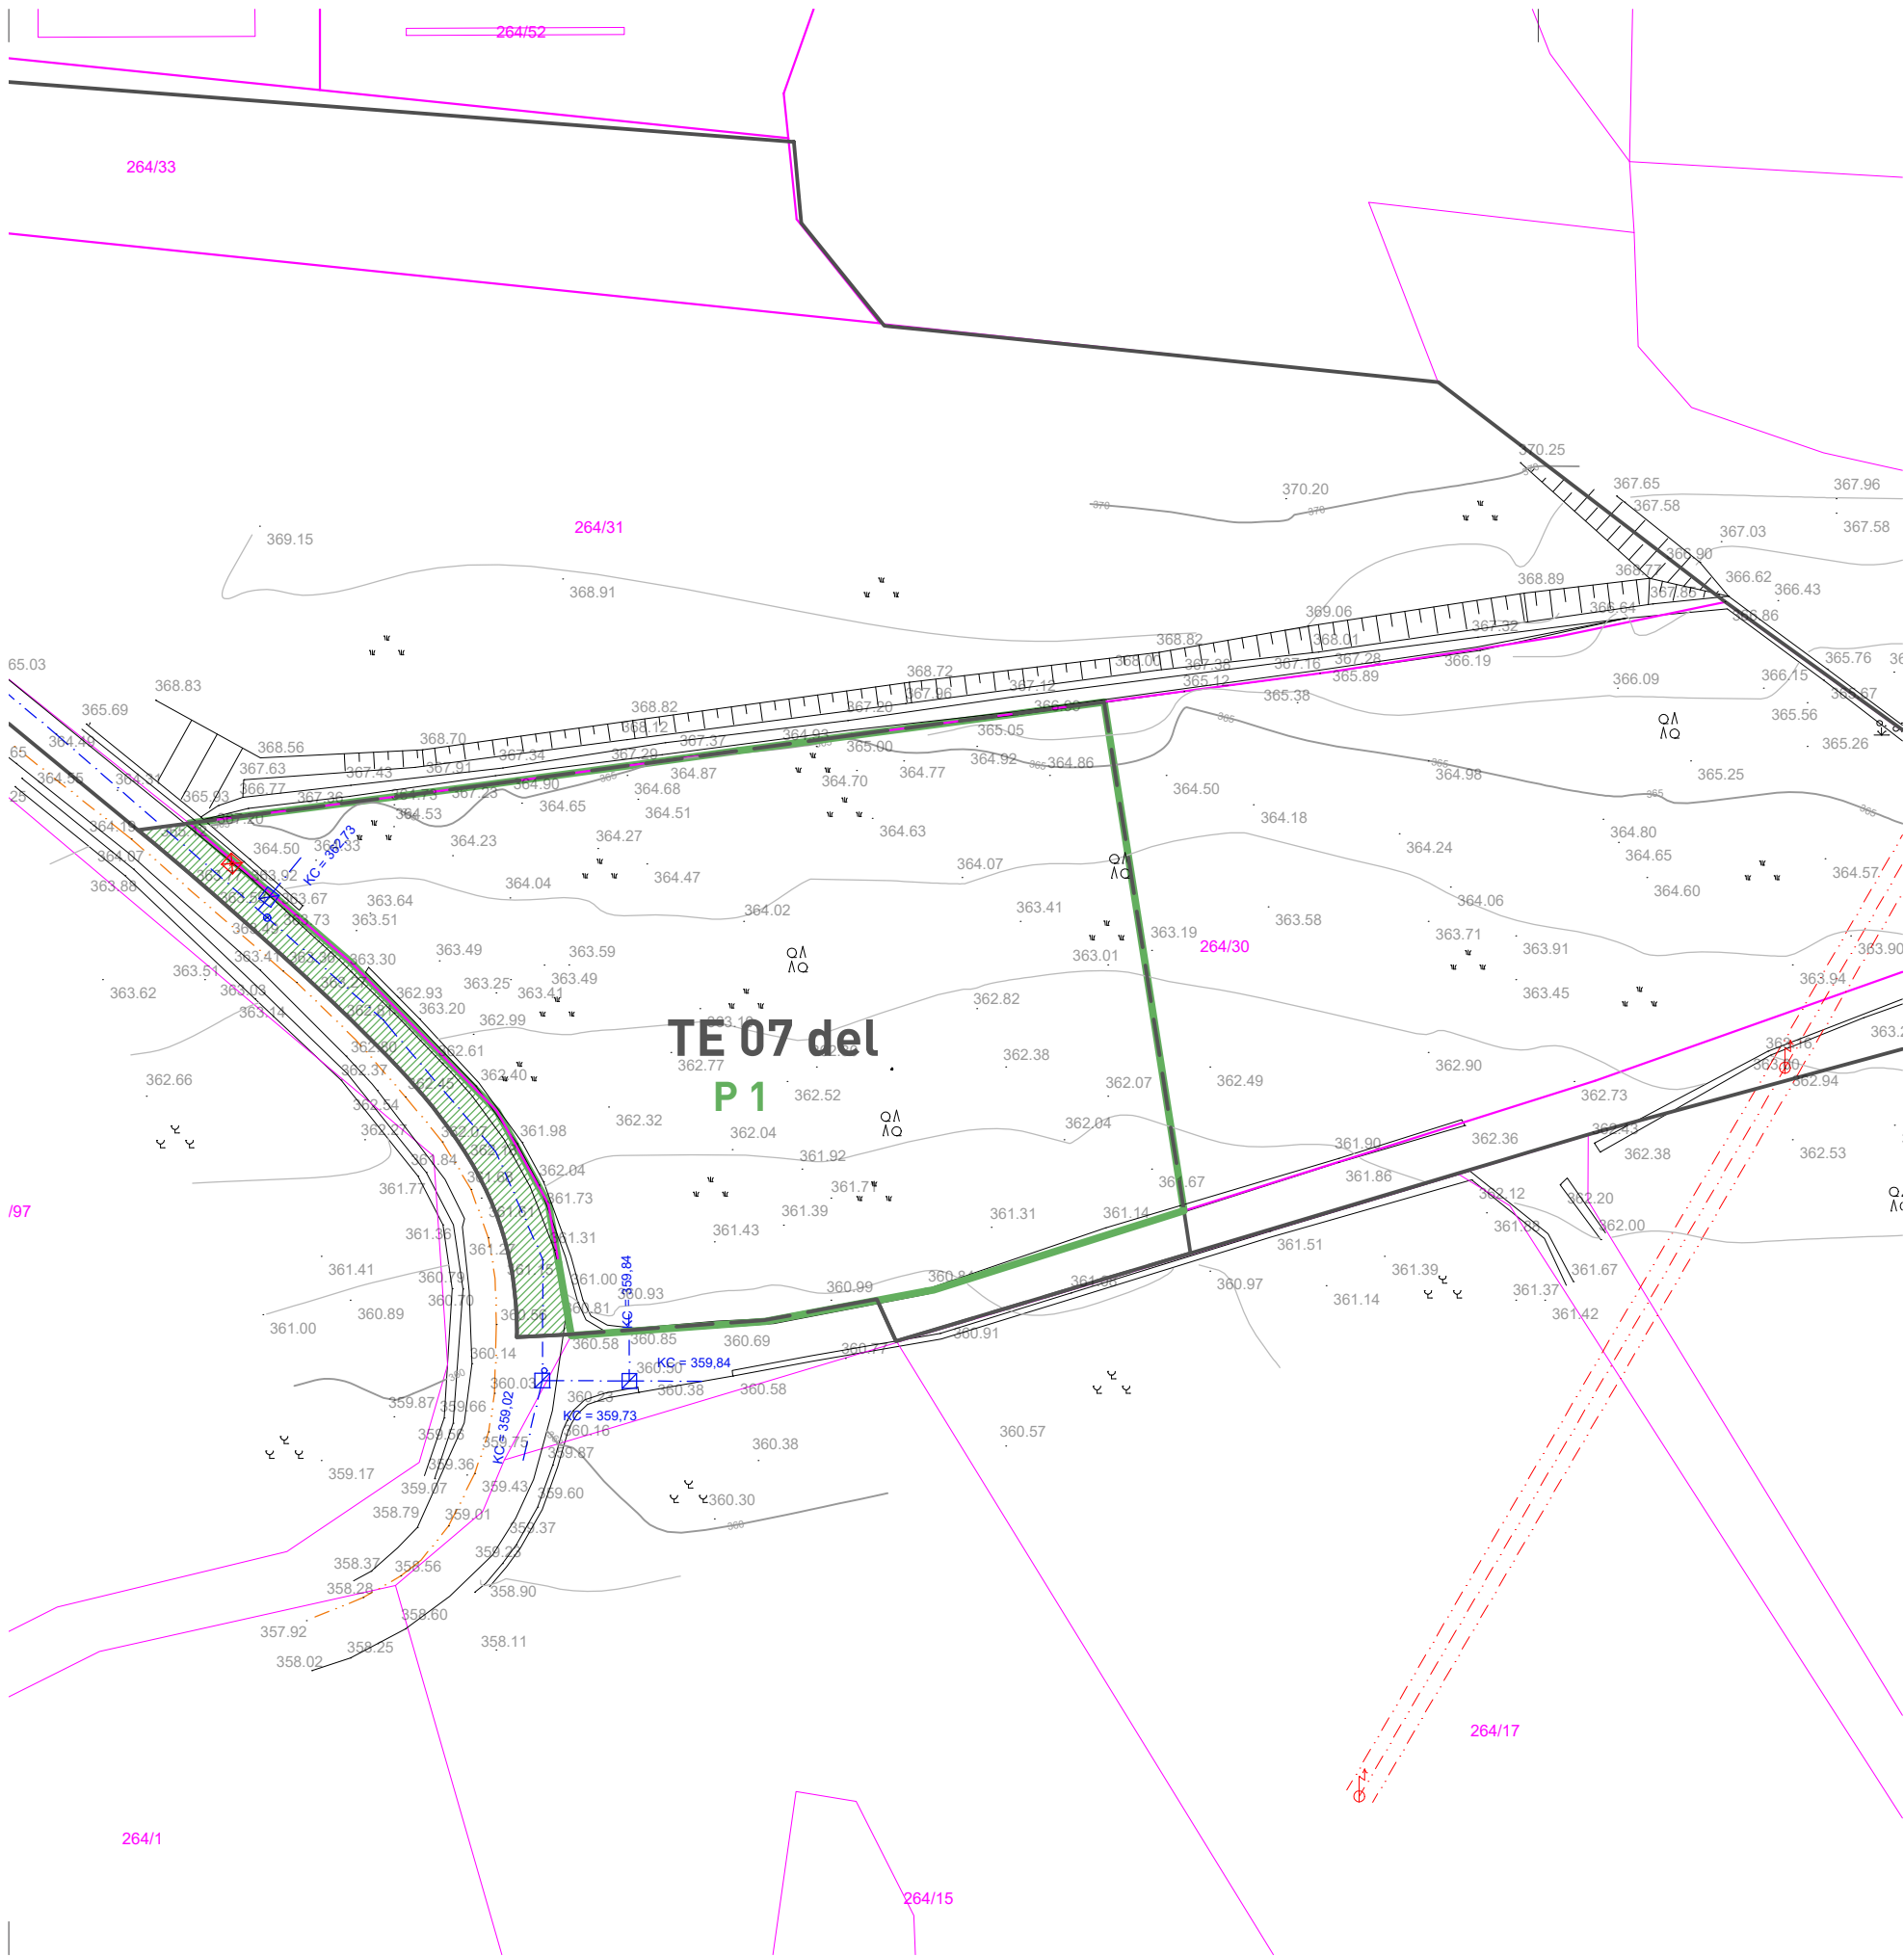

LEGENDA

OSNOVNO STANJE GEODETSKEGA NAČRTA

- parcelna meja: grafične meje
- parcelna meja: urejene meje

264/30 številka parcele

informativna meja EUP po OPN

plastnice, E:1m

meja območja OPPN

OBSTOJEČA GJI

vodovodno omrežje PE 110

nazemni SN vod

SN oporišče

omrežje elektronskih komunikacij

NAČRTOVANA PARCELACIJA

P1 predlog parcelacije

pripravljaivec:

Občina Miren - Kostanjevica, Miren 137, 5291 Miren

vrsta dokumentacije:

občinski podrobni prostorski načrt - usklajen predlog

ID. št. v zbirki prostorskih aktov:

4218

odgovorni vodja projekta:

Urška Valenčič, mag.inž.kraj.arh., ZAPS 2172 PPN

sodelavci

Aleš Bratož, inž.grad.
Janja Oreš, uni.dipl.inž. arh.
Liza Košutnik, dipl.inž.kraj.arh.

št. projekta

2/33-2022 PA

datum izdelave GN

19.4.2022

Merilo:

1:500

Datum:

Maj 2026

Št. lista:

6.1



Vsebinski risbe:

NAČRT PARCELACIJE