


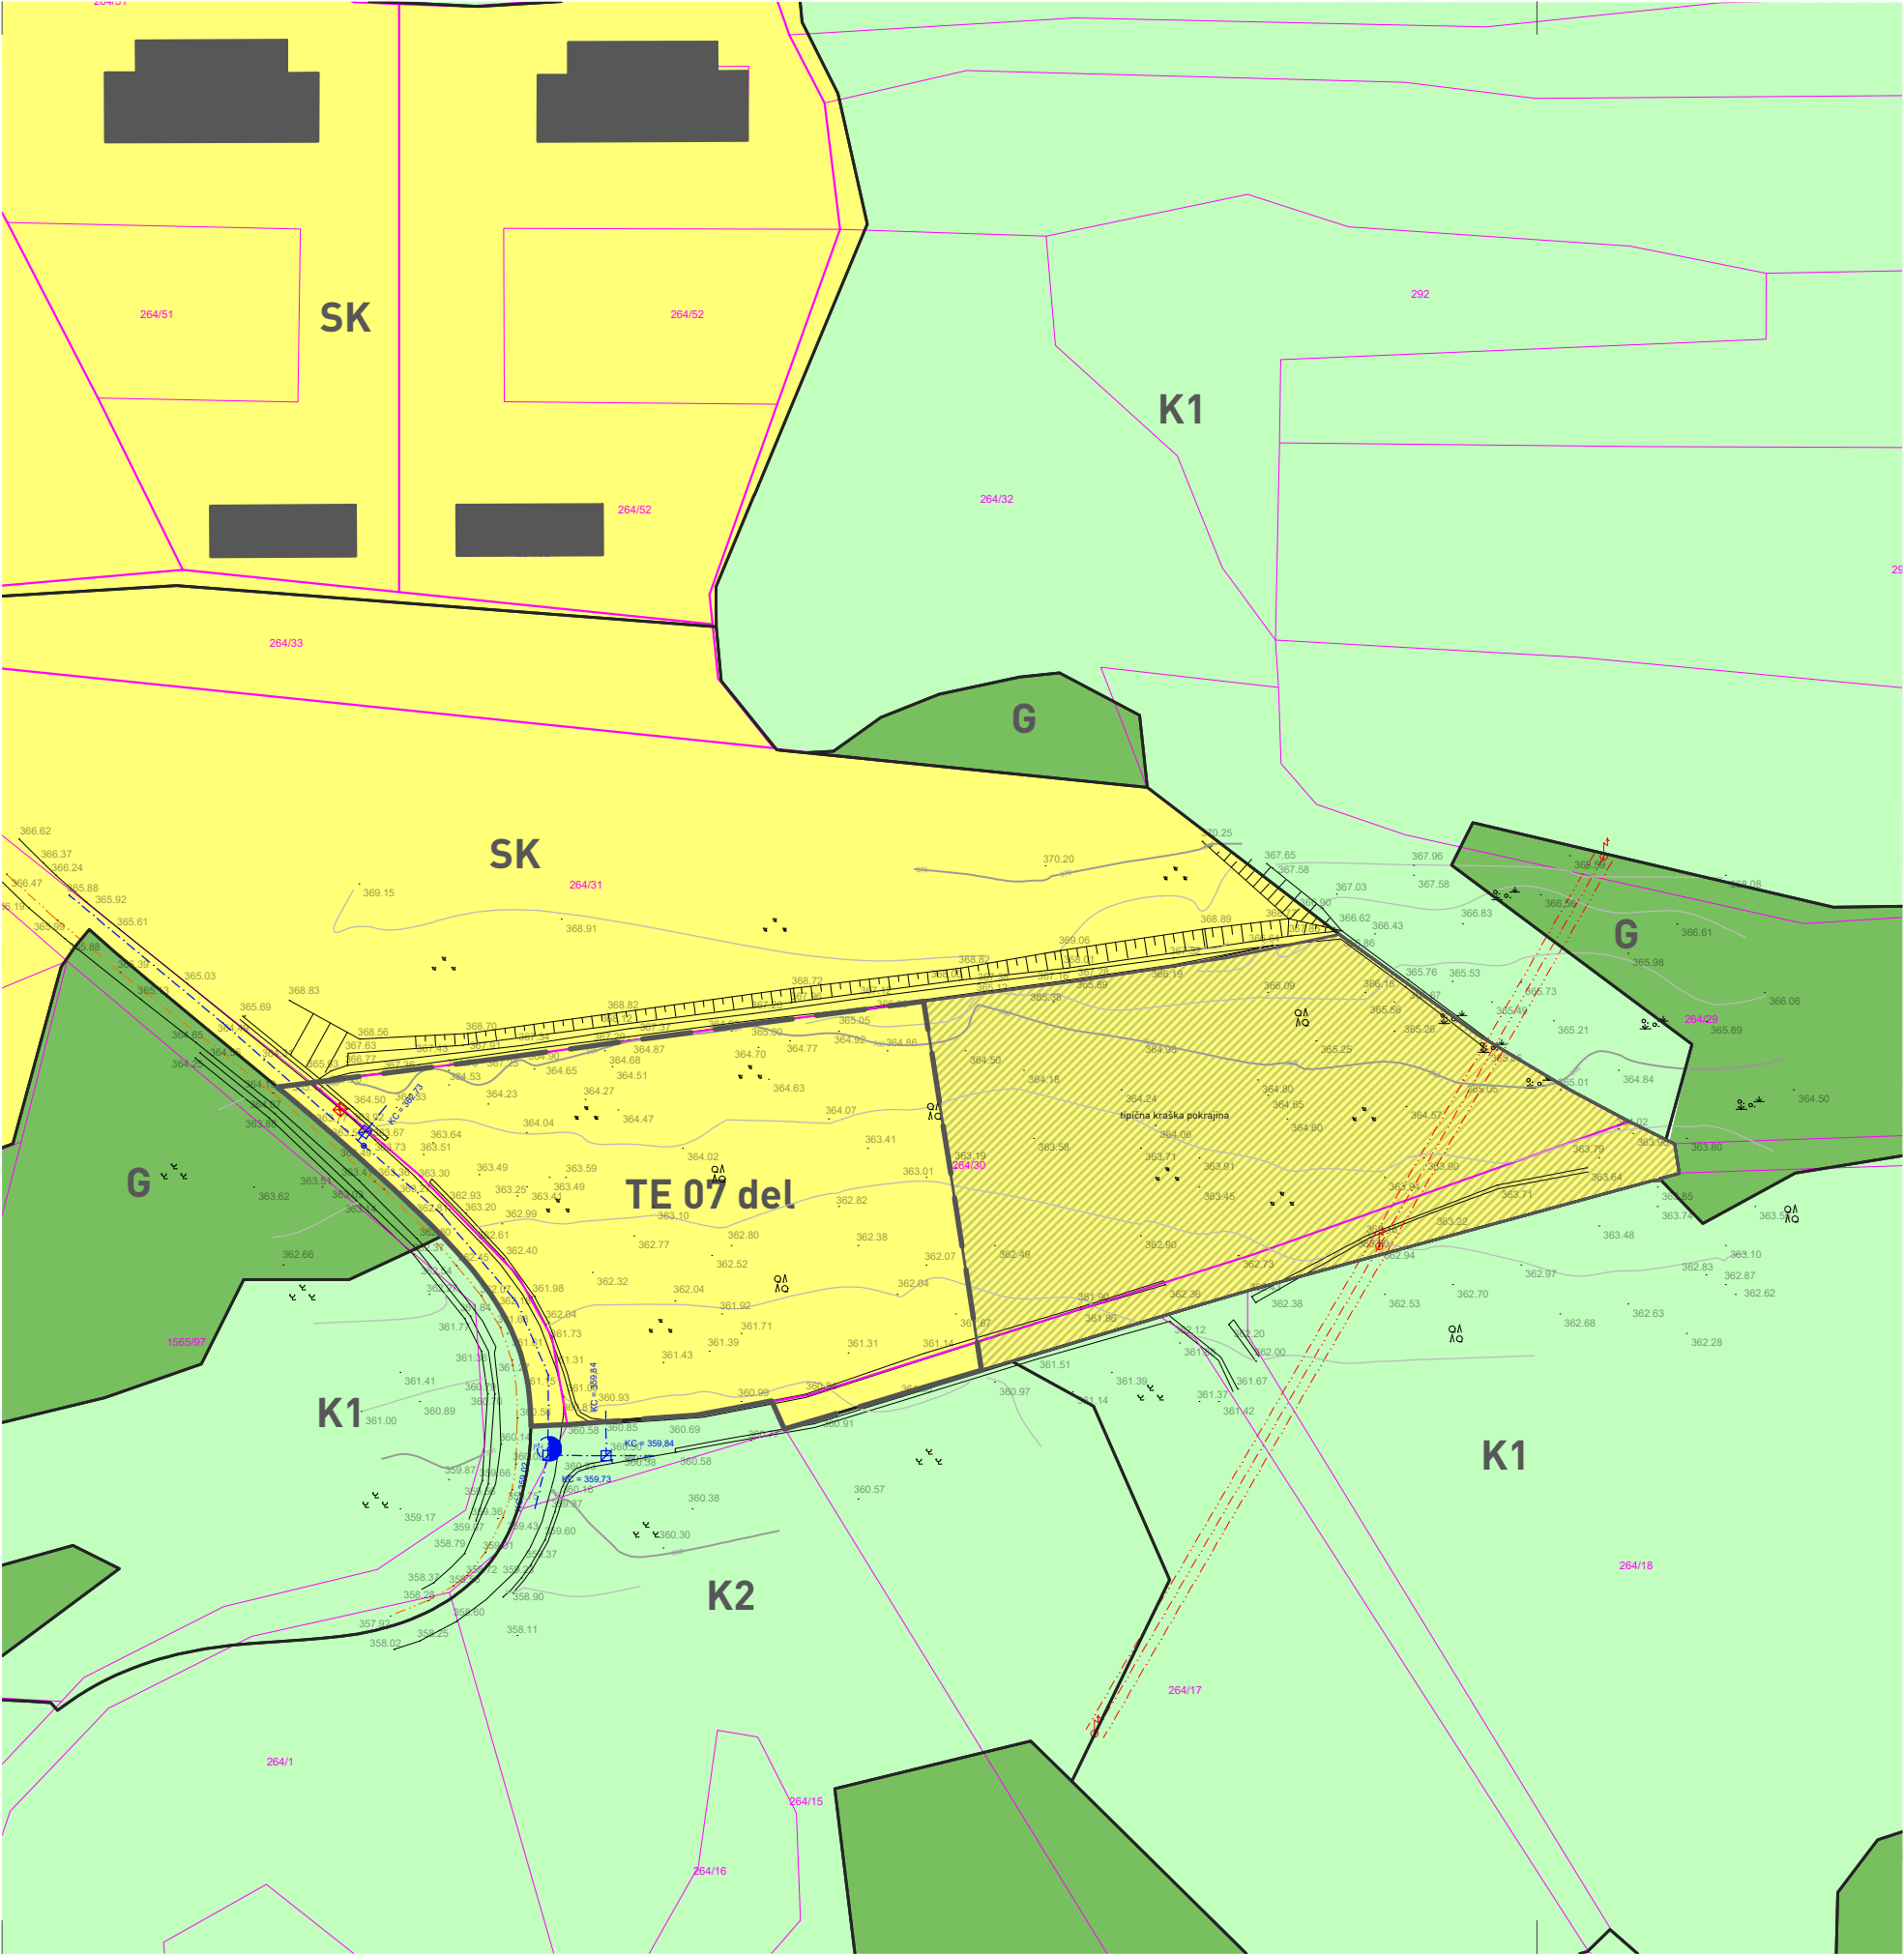

Vsebina risbe:

PRIKAZ PODROBNEJŠE NAMENSKE RABE PROSTORA

LEGENDA

OSNOVNO STANJE GEODETSKEGA NAČRTA

parcelna meja: grafične meje

parcelna meja: urejene meje

264/30

številka parcele

informativna meja EUP po OPN

meja območja OPPN

plastnice, E=1m

OMOČJA PODROBNEJŠE NAMENSKE RABE PROSTORA, (vir: veljavni OPN, April 2024)

OBMOČJA STAVBNIH ZEMLJIŠČ

SK

SK : površine podeželskega naselja

pobuda za spremembo PNRP v postopku SD OPN Miren - Kostanjevica v območje kmetijskih zemljišč

OBMOČJA KMETIJSKIH ZEMLJIŠČ

K1

K1: najboljša kmetijska zemljišča

K2

K2: druga kmetijska zemljišča

OBMOČJA GOZDNIH ZEMLJIŠČ

G

G: gozdna zemljišča

prilavljavec:

Občina Miren - Kostanjevica, Miren 137, 5291 Miren

vrsta dokumentacije:

občinski podrobni prostorski načrt - usklajen predlog

ID. št. v zbirki prostorskih aktov:

4218

odgovorni vodja projekta:

Urška Valenčič, mag.inž.kraj.arh., ZAPS 2172 PPN

sodelavci

Aleš Bratož, inž.grad.
Janja Oreš, uni.dipl.inž. arh.
Liza Košutnik, dipl.inž.kraj.arh.

št. projekta

2/33-2022 PA

datum izdelave GN

19.4.2022

Merilo:

1:750

Datum:

Maj 2026

Št. lista:

4

GPS