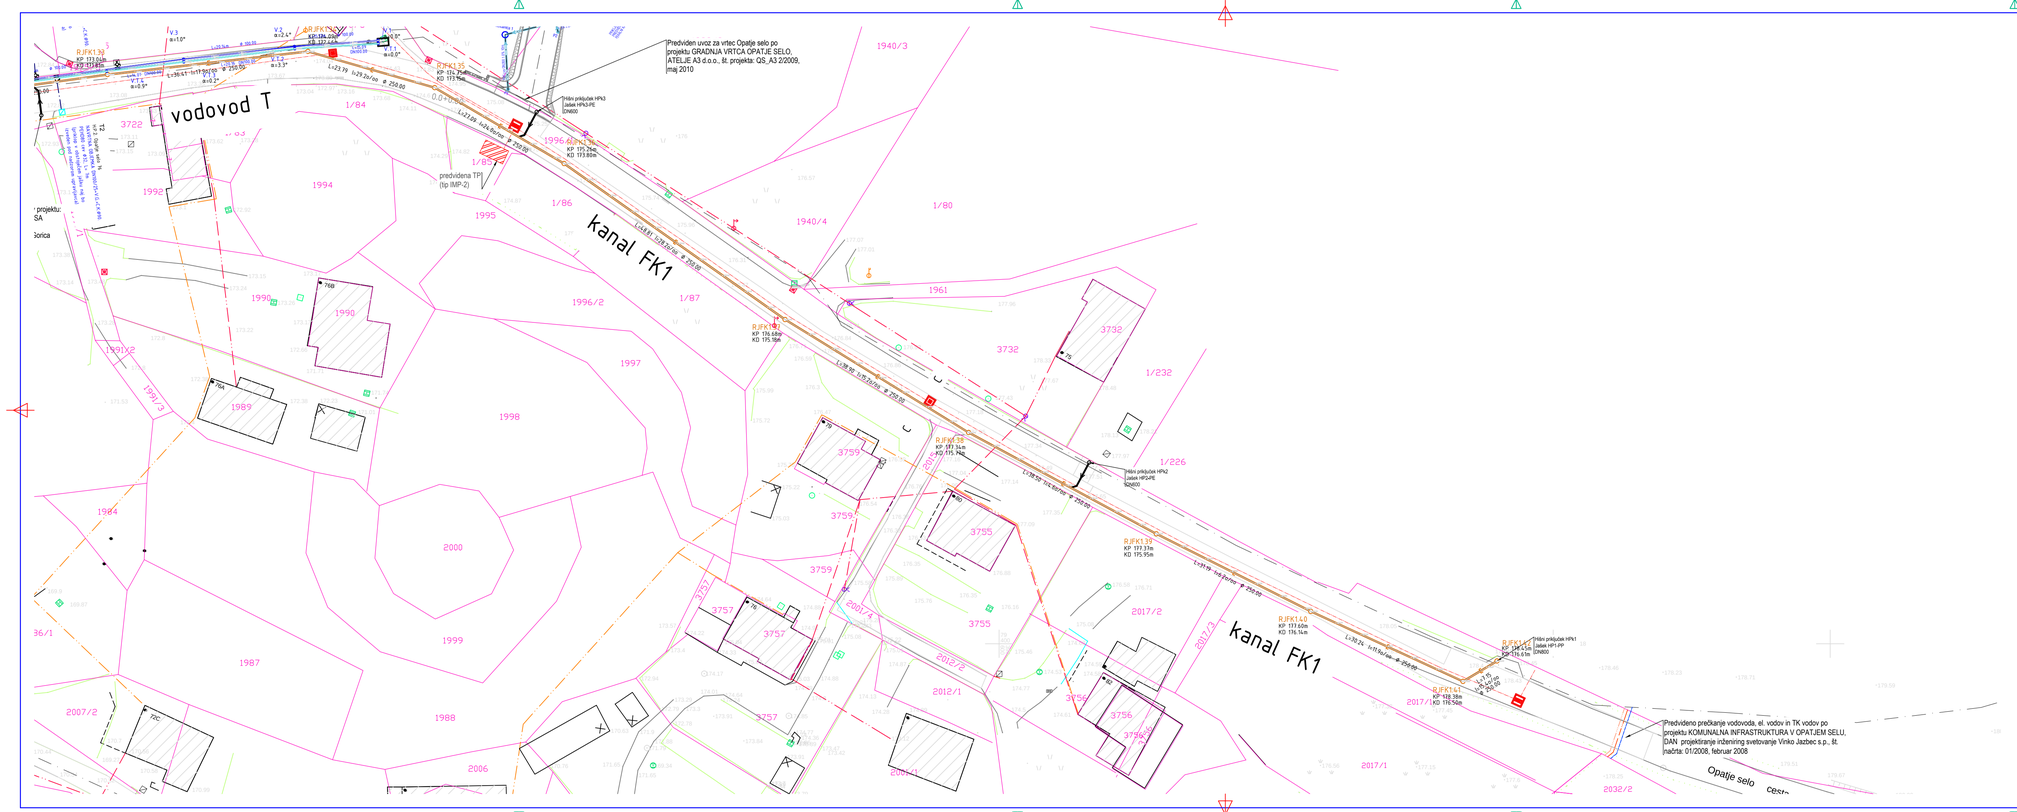
vodovod T
kanal FK1
kanal FK1
Predviden vrtec za vrtec Opatje selo po projektu GRADNJA VRTCA OPATJE SELO, ATELJE A3 d.o.o., št. projekta: QS_A3 2/2009, maj 2010
predvidena TP (tip IMP-2)
Predvideno prečkanje vodovoda, el. vodov in TK vodov po projektu KOMUNALNA INFRASTRUKTURA V OPATJEM SELU, DAN projektiranje inženiring svetovanje Vinko Jazbec s.p., št. načrta: 01/2008, februar 2008
Opatje selo
Hišni priključek HPK3 (odsek HPK3-PE, DN600
Hišni priključek HPK2 (odsek HP2-PE, DN200
Hišni priključek HPK1 (odsek HP1-PP, DN600
1940/3
1940/4
1961
1996
1995
1994
1992
1990
1991/2
1991/3
1989
1984
1998
1997
1996/2
1/84
1/86
1/87
1/80
1/232
1/226
3722
3732
3759
3758
3755
3757
3756
2000
1999
1988
1987
2006
2007/2
2007/1
2012/2
2012/1
2017/2
2017/1
2032/2
