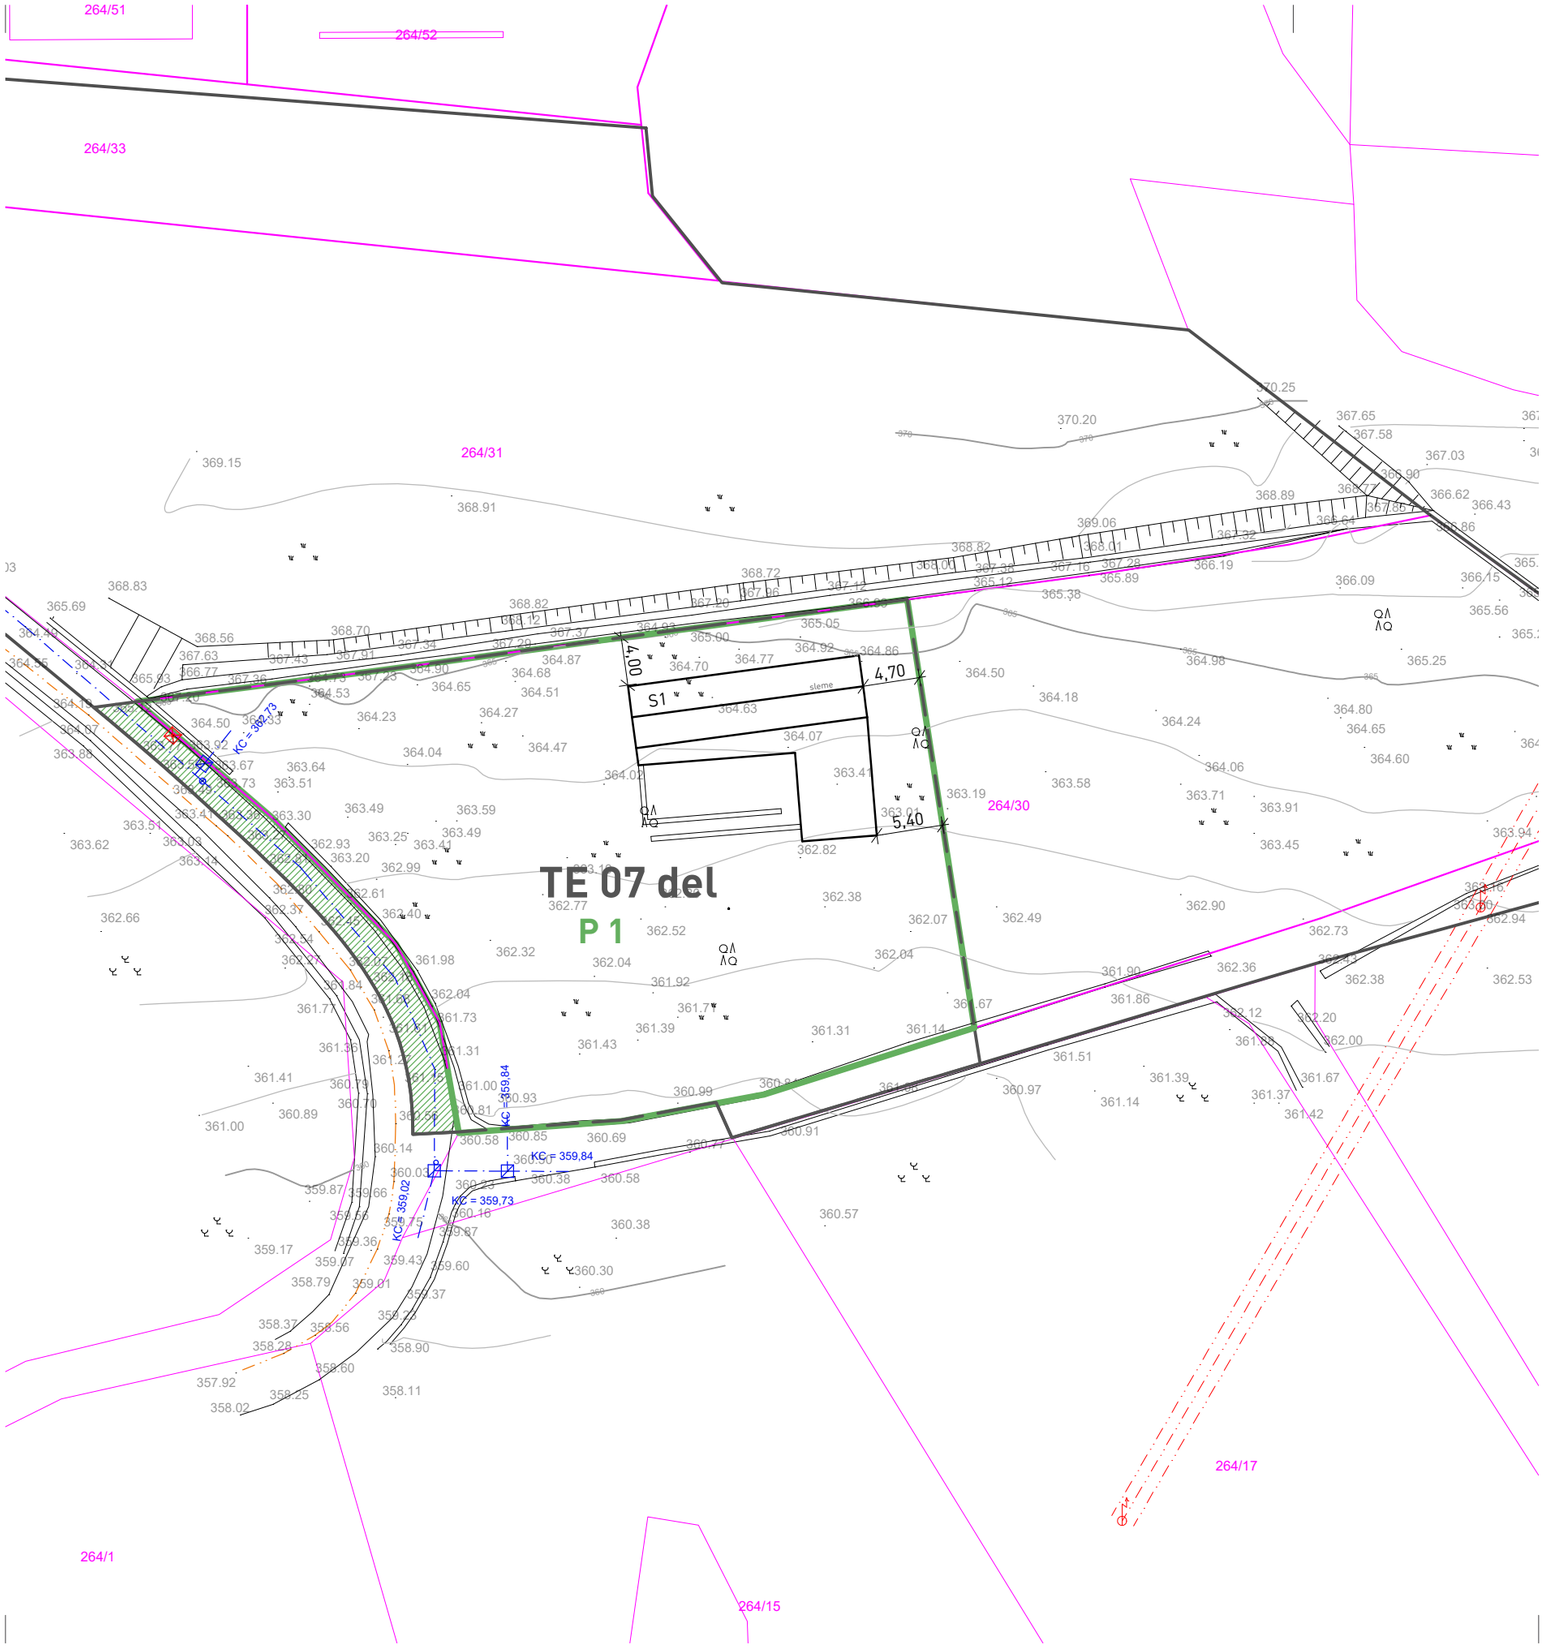


LEGENDA

OSNOVNO STANJE GEODETSKEGA NAČRTA

- parcelna meja: grafične meje
- parcelna meja: urejene meje
- 264/30 številka parcele
- informativna meja EUP po OPN
- plastnice, E:1m
- meja območja OPPN

OBSTOJEČA GJI

- vodovodno omrežje PE 110
- nazemni SN vod
- SN oporišče
- omrežje elektronskih komunikacij

USMERITVE ZA LEGO OBJEKTOV

NAČRTOVANA PARCELACIJA

- P 1 predlog parcelacije

NAČRTOVANE PROSTORSKE UREDITVE

- S1 načrtovane stavbe
- podporni /obodni zid

pripravljavec:
Občina Miren - Kostanjevica, Miren 137, 5291 Miren

vrsta dokumentacije:
občinski podrobni prostorski načrt - usklajen predlog

ID. št. v zbirki prostorskih aktov:
4218

odgovorni vodja projekta:
Urška Valenčič, mag.inž.kraj.arh., ZAPS 2172 PPN

sodelavci
Aleš Bratož, inž.grad.
Janja Orel, uni.dipl.inž. arh.
Liza Košutnik, dipl.inž.kraj.arh.

št. projekta
2/33-2022 PA

datum izdelave GN
19.4.2022

Merilo:
1:500

Datum:
Maj 2026

Št. lista:
6.2

GPS

Vsebina risbe:
PRIKAZ LEGE OBJEKTOV NA ZEMLJIŠČU