


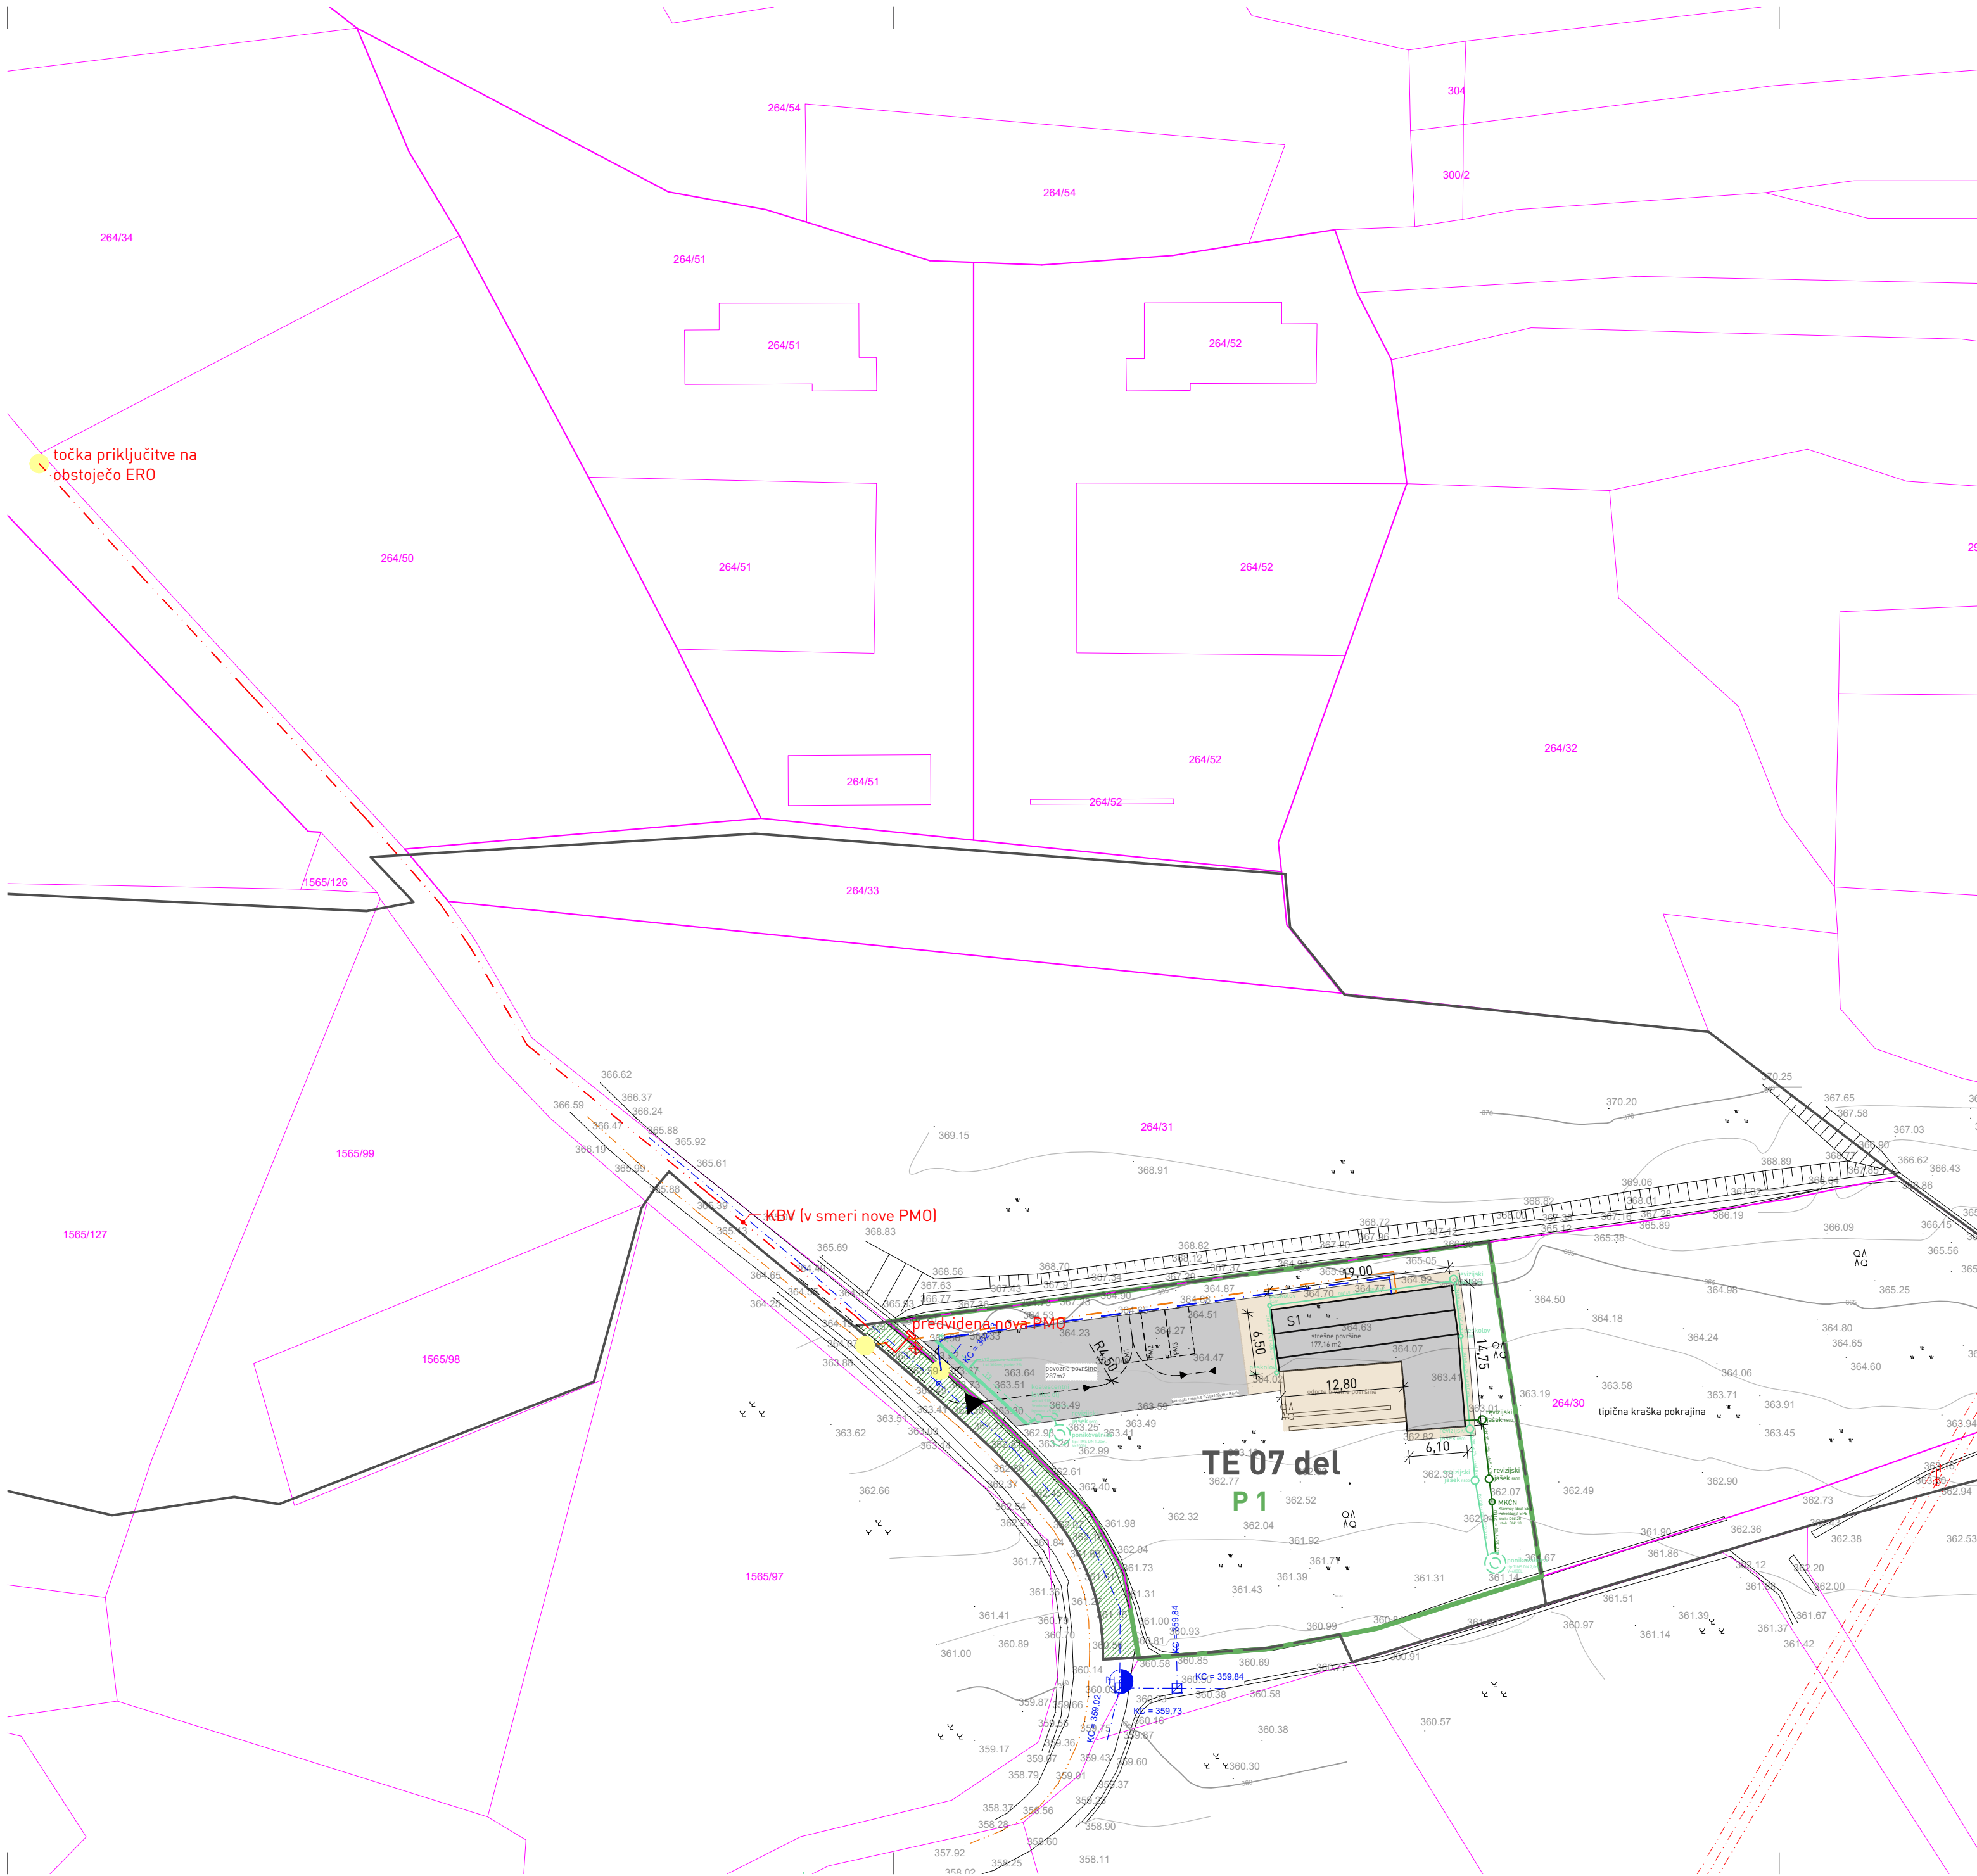

LEGENDA

OSNOVNO STANJE GEODETSKEGA NAČRTA

- | | |
|------------------------------|-----------------------------|
| parcelna meja: grafične meje | NAČRTOVANA GJI |
| parcelna meja: urejene meje | NN elektroenergetski |
| številka parcele | podzemni vod |
| informativna meja EUP po OPN | omrežje elektronskih |
| plastnice, E:1m | komunikacij |
| meja območja OPPN | vodovod |
| | meteorna kanalizacija |
| | fekalna kanalizacija |
| | načrtovan priključek na GJI |

OBSTOJEČA GJI

- | | |
|----------------------------------|------------------------|
| vodovodno omrežje PE 110 | NAČRTOVANA PARCELACIJA |
| nazemni SN vod | P1 predlog parcelacije |
| SN oporišče | |
| omrežje elektronskih komunikacij | |

- podzemni hidrant (PH)

NAČRTOVANE PROSTORSKE UREDITVE

- | | |
|--------|-----------------------------|
| S1 | načrtovane stavbe |
| | podporni /obodni zid |
| | strešne in povozne površine |
| | odprte bivalne površine |
| | uvoz |
| PM 1-3 | parkirna mesta |

pripravljaavec:

Občina Miren - Kostanjevica, Miren 137, 5291 Miren

vrsta dokumentacije:

občinski podrobni prostorski načrt - usklajen predlog

ID. št. v zbirki prostorskih aktov:

4218

odgovorni vodja projekta:

Urška Valenčič, mag.inž.kraj.arh., ZAPS 2172 PPN

sodelavci

Aleš Bratož, inž.grad.
Janja Orel, uni.dipl.inž. arh.
Liza Košutnik, dipl.inž.kraj.arh.

št. projekta

2/33-2022 PA

datum izdelave GN

19.4.2022

Merilo:

1:500

Datum:

Maj 2026

Št. lista:

7

GPS

Vsebina risbe: PRIKAZ UREDITEV GLEDE POTEKA OMREŽIJ GJI IN PRIKLJUČEVANJA OBJEKTOV NANJO