


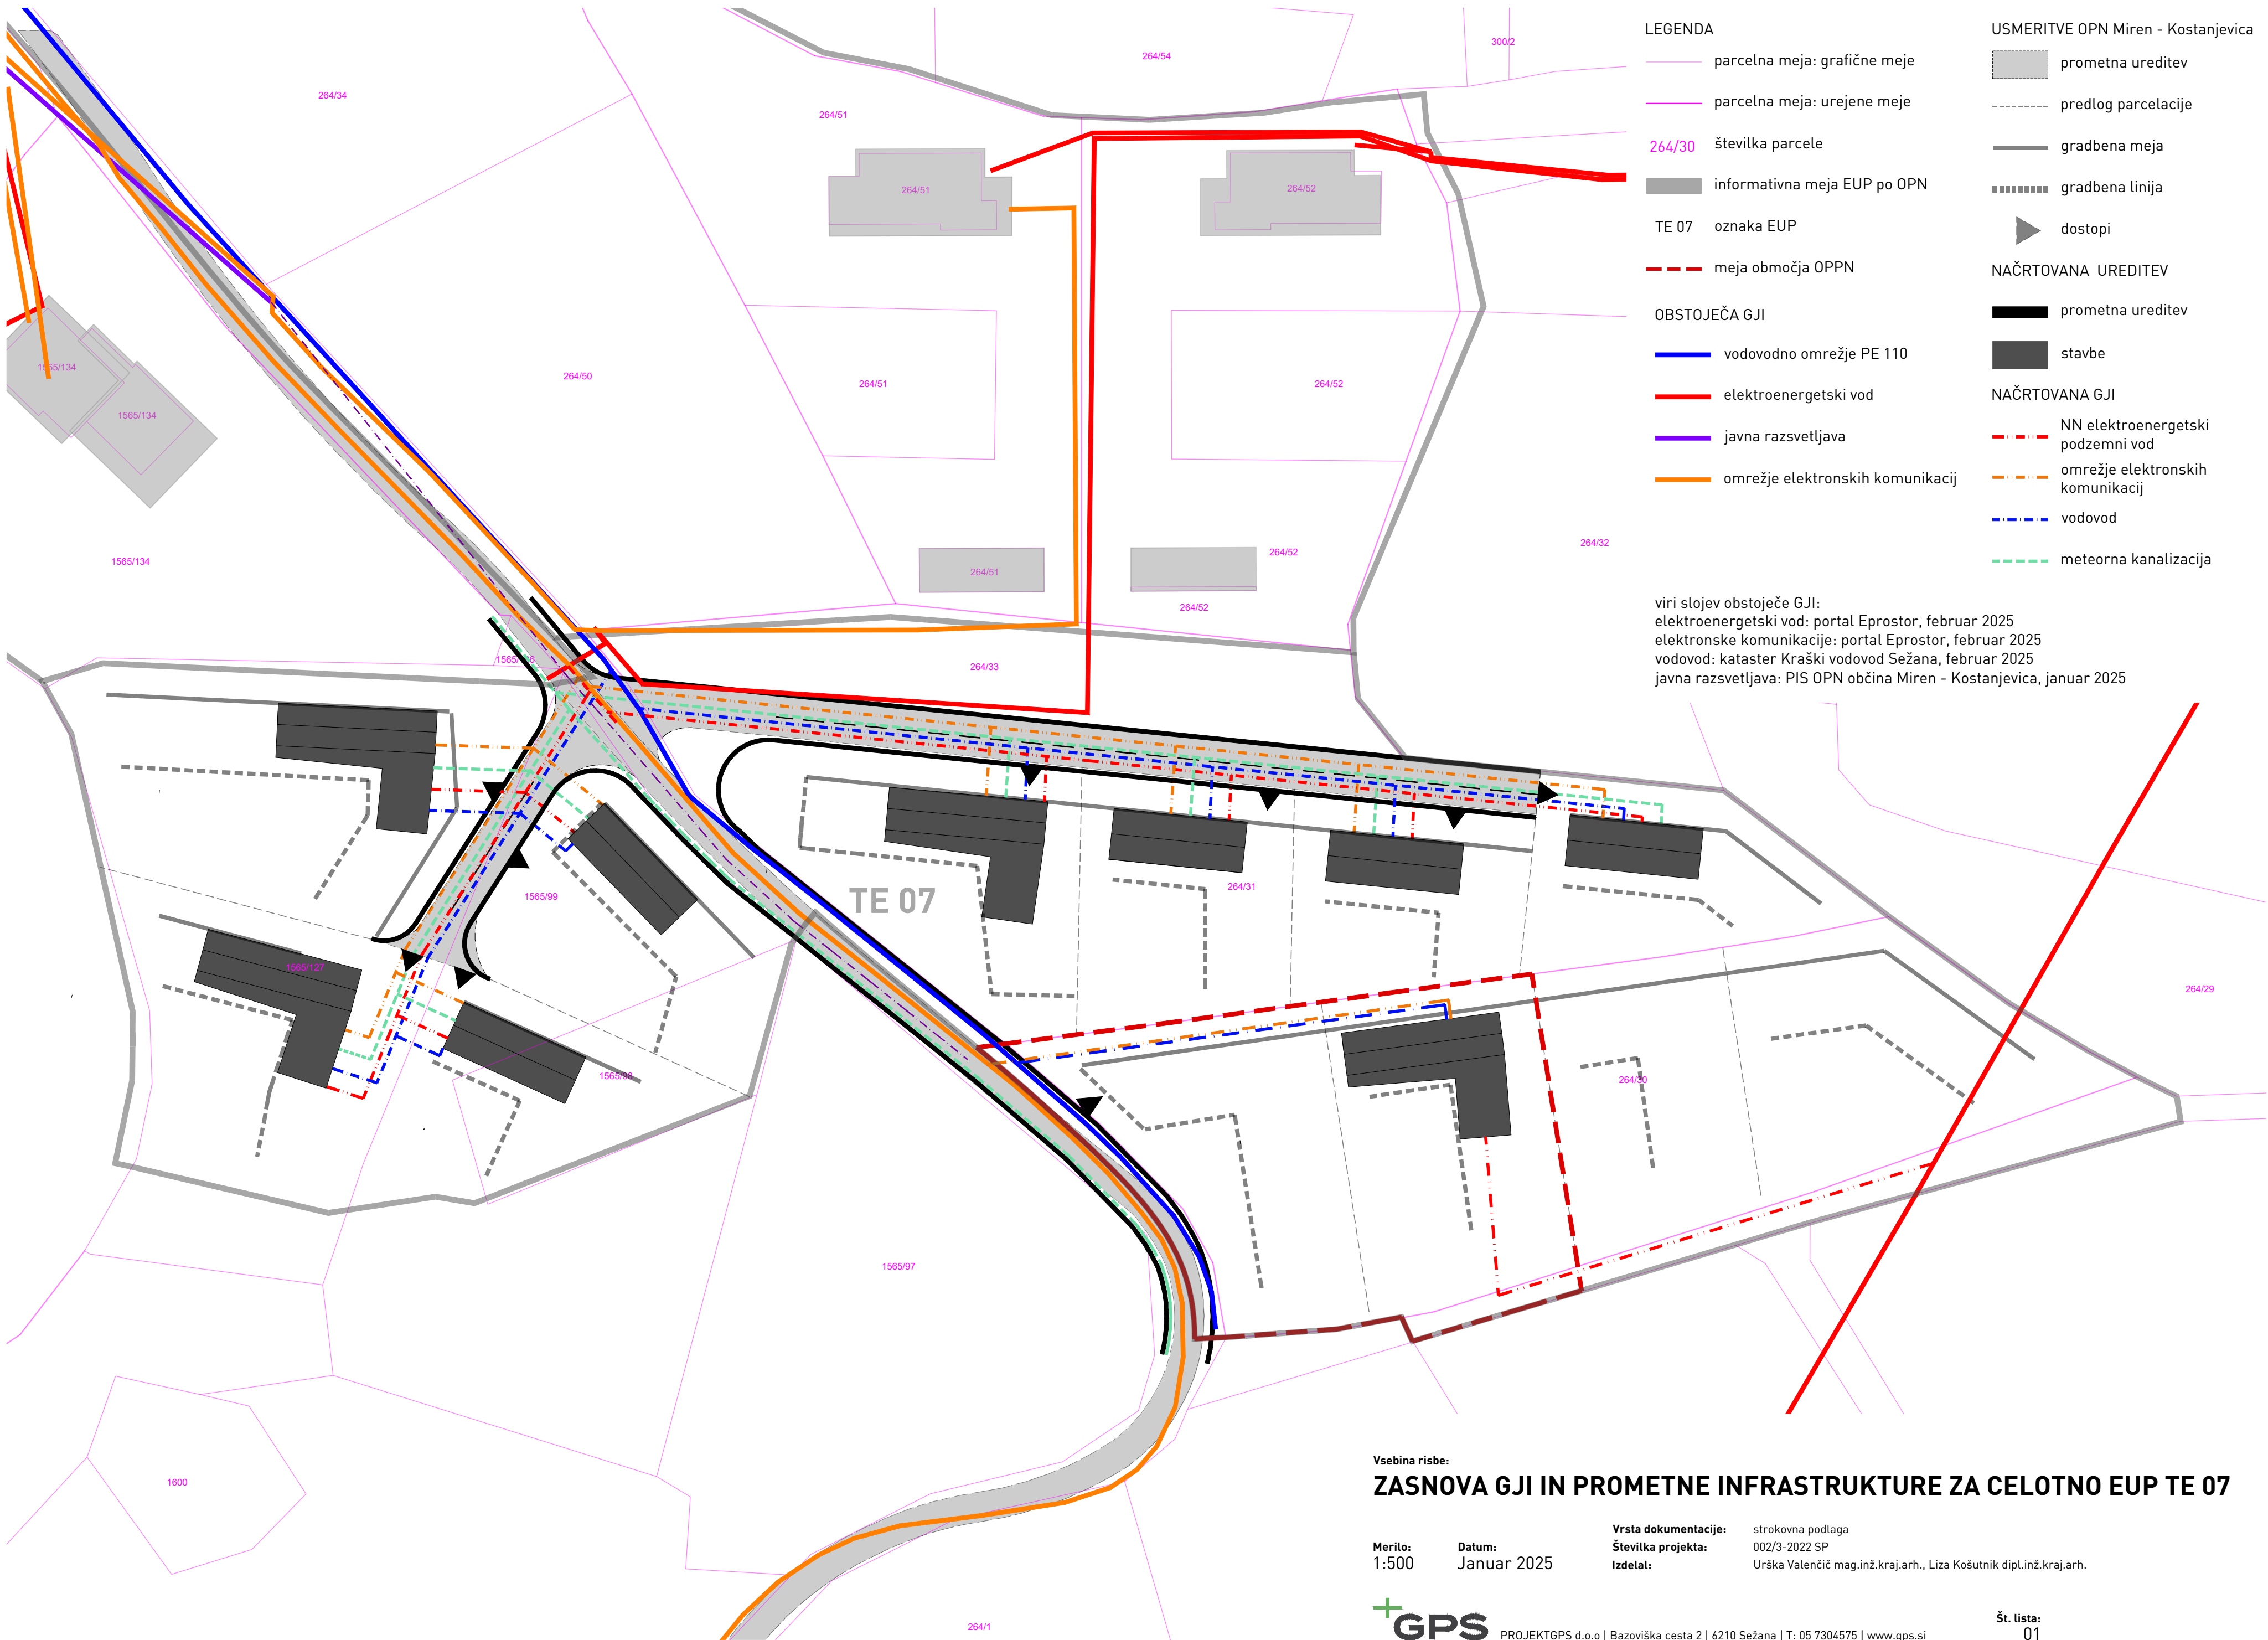

Vsebina risbe:
ZASNOVA GJI IN PROMETNE INFRASTRUKTURE ZA CELOTNO EUP TE 07

Merilo:
1:500

Datum:
Januar 2025

Vrsta dokumentacije:
Številka projekta:
Izdelal:

strokovna podlaga
002/3-2022 SP
Urška Valenčič mag.inž.kraj.arh., Liza Košutnik dipl.inž.kraj.arh.