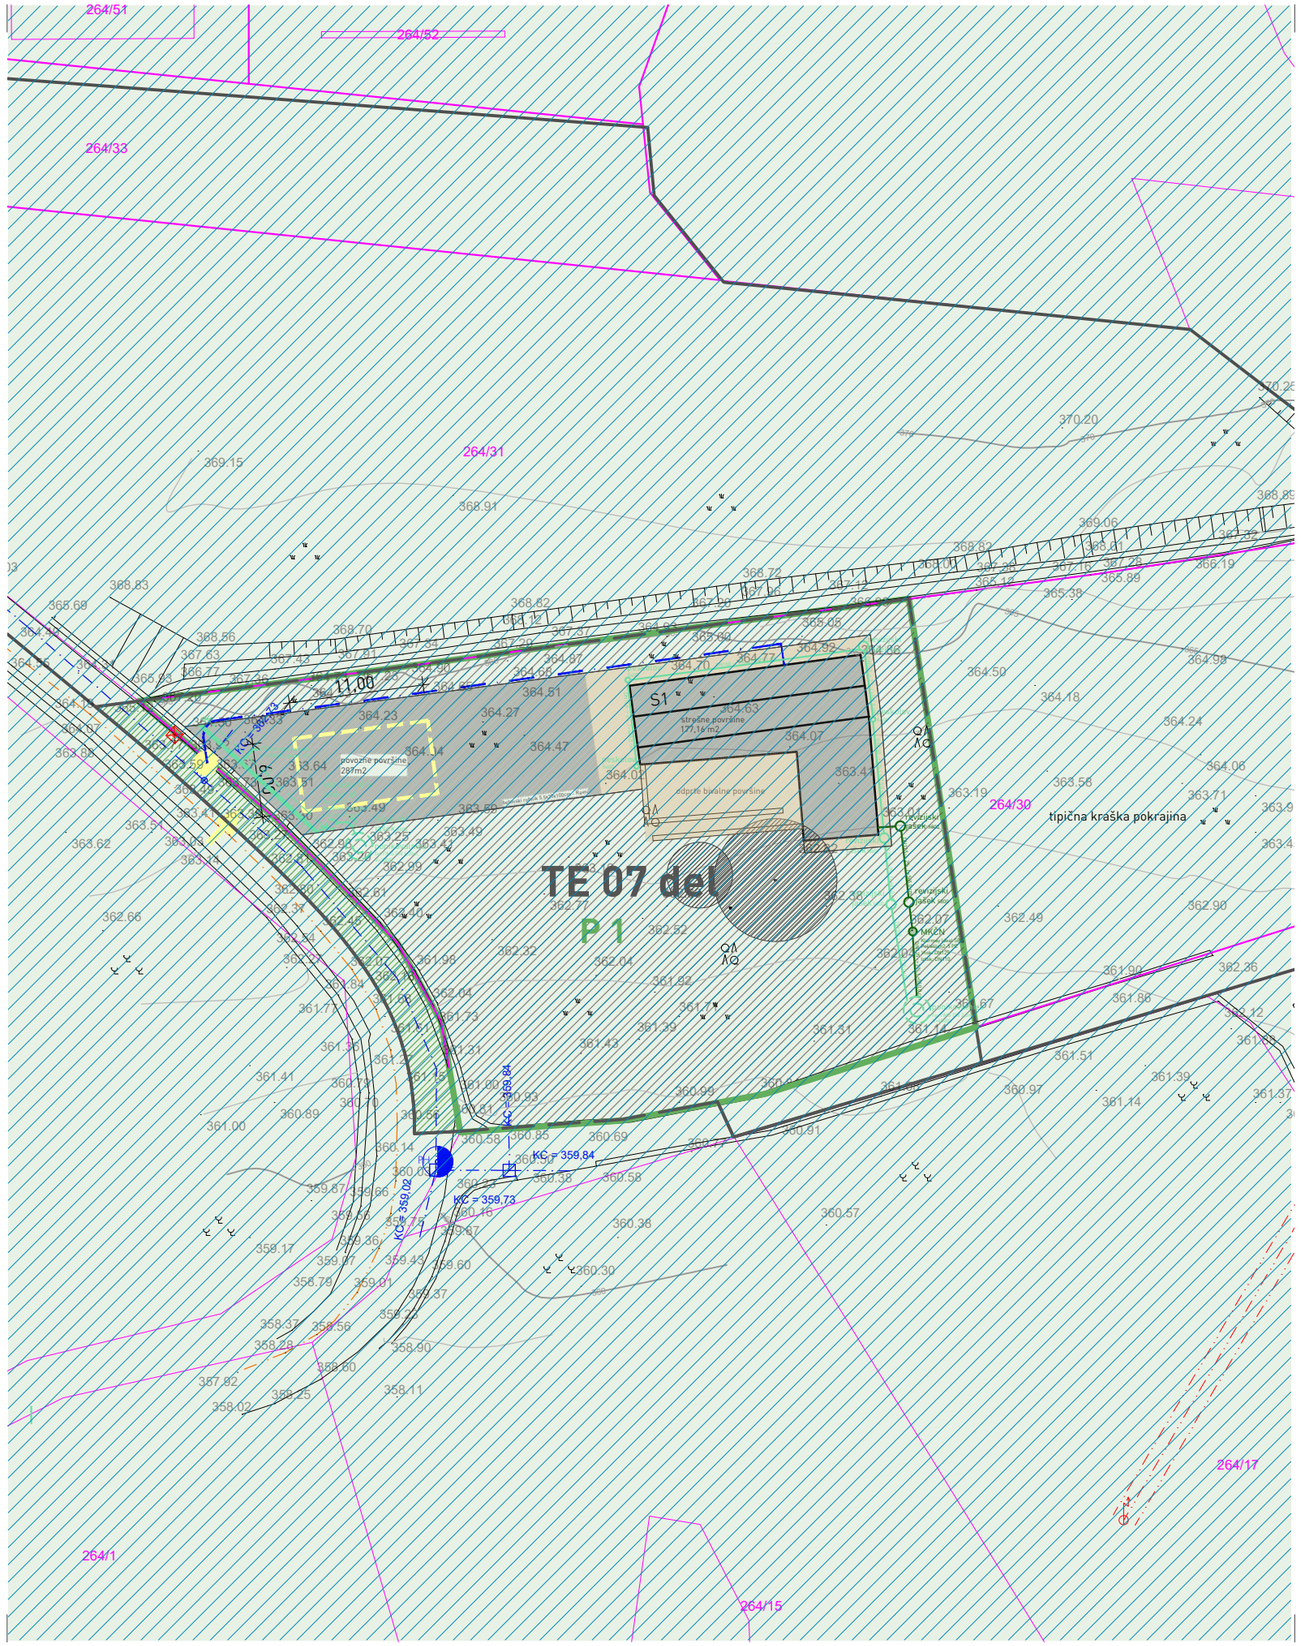


Vsebina risbe:
REŠITVE ZA VAROVANJE OKOLJA, NARAVNIH VIROV IN OHRANJANJE NARAVE TER ZA OBRAMBO IN VARSTVO PRED NARAVNIMI IN DRUGIMI NESREČAMI, VKLJUČNO Z VARSTVOM PRED POŽAROM

LEGENDA

OSNOVNO STANJE GEODETSKEGA NAČRTA
- parcelna meja: grafične meje
- parcelna meja: urejene meje
- 264/30 številka parcele
- informativna meja EUP po OPN
- plastnice, E:1m
- meja območja OPPN

OBSTOJEČA GJI
- vodovodno omrežje PE 110
- nazemni SN vod
- SN oporišče
- omrežje elektronskih komunikacij
- podzemni hidrant (PH)

NAČRTOVANE PROSTORSKE UREDITVE
- S1 načrtovane stavbe
- podporni /obodni zid
- zelene površine in vegetacija

- meteorna kanalizacija
- fekalna kanalizacija

NAČRTOVANA PARCELACIJA
- P 1 predlog parcelacije

ZAŠČITA IN REŠEVANJE
- intervencijska površina 6 x 11m
- dostopi za intervencijo
- vodovodno omrežje
- podzemni hidrant

VAROVANJA IN OMEJITVE
- vodovarstveno območje Brestovica: občinski nivo, III. varstveni režim
- Natura 2000: Kras, ID: SI3000276, SAC; Kras, ID: SI5000023 SPA

Celotno območje prikazano na karti spada v:
Ekološko pomembna območja: Kras, ID: 51100

pripravljavec:
Občina Miren - Kostanjevica, Miren 137, 5291 Miren

vrsta dokumentacije:
občinski podrobni prostorski načrt - usklajen predlog

ID. št. v zbirki prostorskih aktov:
4218

odgovorni vodja projekta:
Urška Valenčič, mag.inž.kraj.arh., ZAPS 2172 PPN

sodelavci
Aleš Bratož, inž.grad.
Janja Orel, uni.dipl.inž. arh.
Liza Košutnik, dipl.inž.kraj.arh.

št. projekta
2/33-2022 PA

datum izdelave GN
19.4.2022

Merilo:
1:500

Datum:
Maj 2026

Št. lista:
8

GPS